



ქობულეთის მუნიციპალიტეტის საკრებულო

გ ა ნ კ ა რ გ უ ლ ე ბ ა N08

2019 წლის 31 იანვარი

ქ. ქობულეთი

სს „სილქნეტი“-სათვის  
საზოგადოებრივი სივრცის გამოყენებაზე  
თანხმობის მიცემის შესახებ


„მშენებლობის ნებართვის გაცემის წესისა და სანებართვო პირობების შესახებ“ საქართველოს მთავრობის 2009 წლის N57 დადგენილების მე-13 მუხლის მე-2 პუნქტის შესაბამისად:

1. მიეცეს თანხმობა სს „სილქნეტი“-ს თანდართული სქემის შესაბამისად ქ.ქობულეთში, აბაშიძის ქუჩაზე (ს/კ 20.42.07.004) არსებულ გარე განათების ბოძებზე საჰაერო კაბელის მონტაჟისათვის საჭირო სამუშაოების წარმოებაზე.
2. სს „სილქნეტმა“ უზრუნველყოს საჰაერო კაბელის მონტაჟისათვის საჭირო საპროექტო დოკუმენტაციის შეთანხმება მოქმედი კანონმდებლობის შესაბამისად ქობულეთის მუნიციპალიტეტის მერიის არქიტექტურული და სივრცითი მოწყობის სამსახურთან, ქ.ქობულეთში არსებული სხვა საინჟინრო-კომუნალური ქსელების მეპატრონეებთან.
3. კონტროლი განკარგულების შესრულებაზე დაევალოს ქობულეთის მუნიციპალიტეტის მერიის ზედამხედველობისა და არქიტექტურული და სივრცითი მოწყობის სამსახურებს.
4. განკარგულება შეიძლება გასაჩივრდეს ერთი თვის ვადაში ბათუმის საქალაქო სასამართლოში (მის: ქ. ბათუმი, ზუბალაშვილის ქ. N30).
5. განკარგულება ძალაშია ხელმოწერისთანავე.

საკრებულოს თავმჯდომარე



დ.მჭედლიშვილი

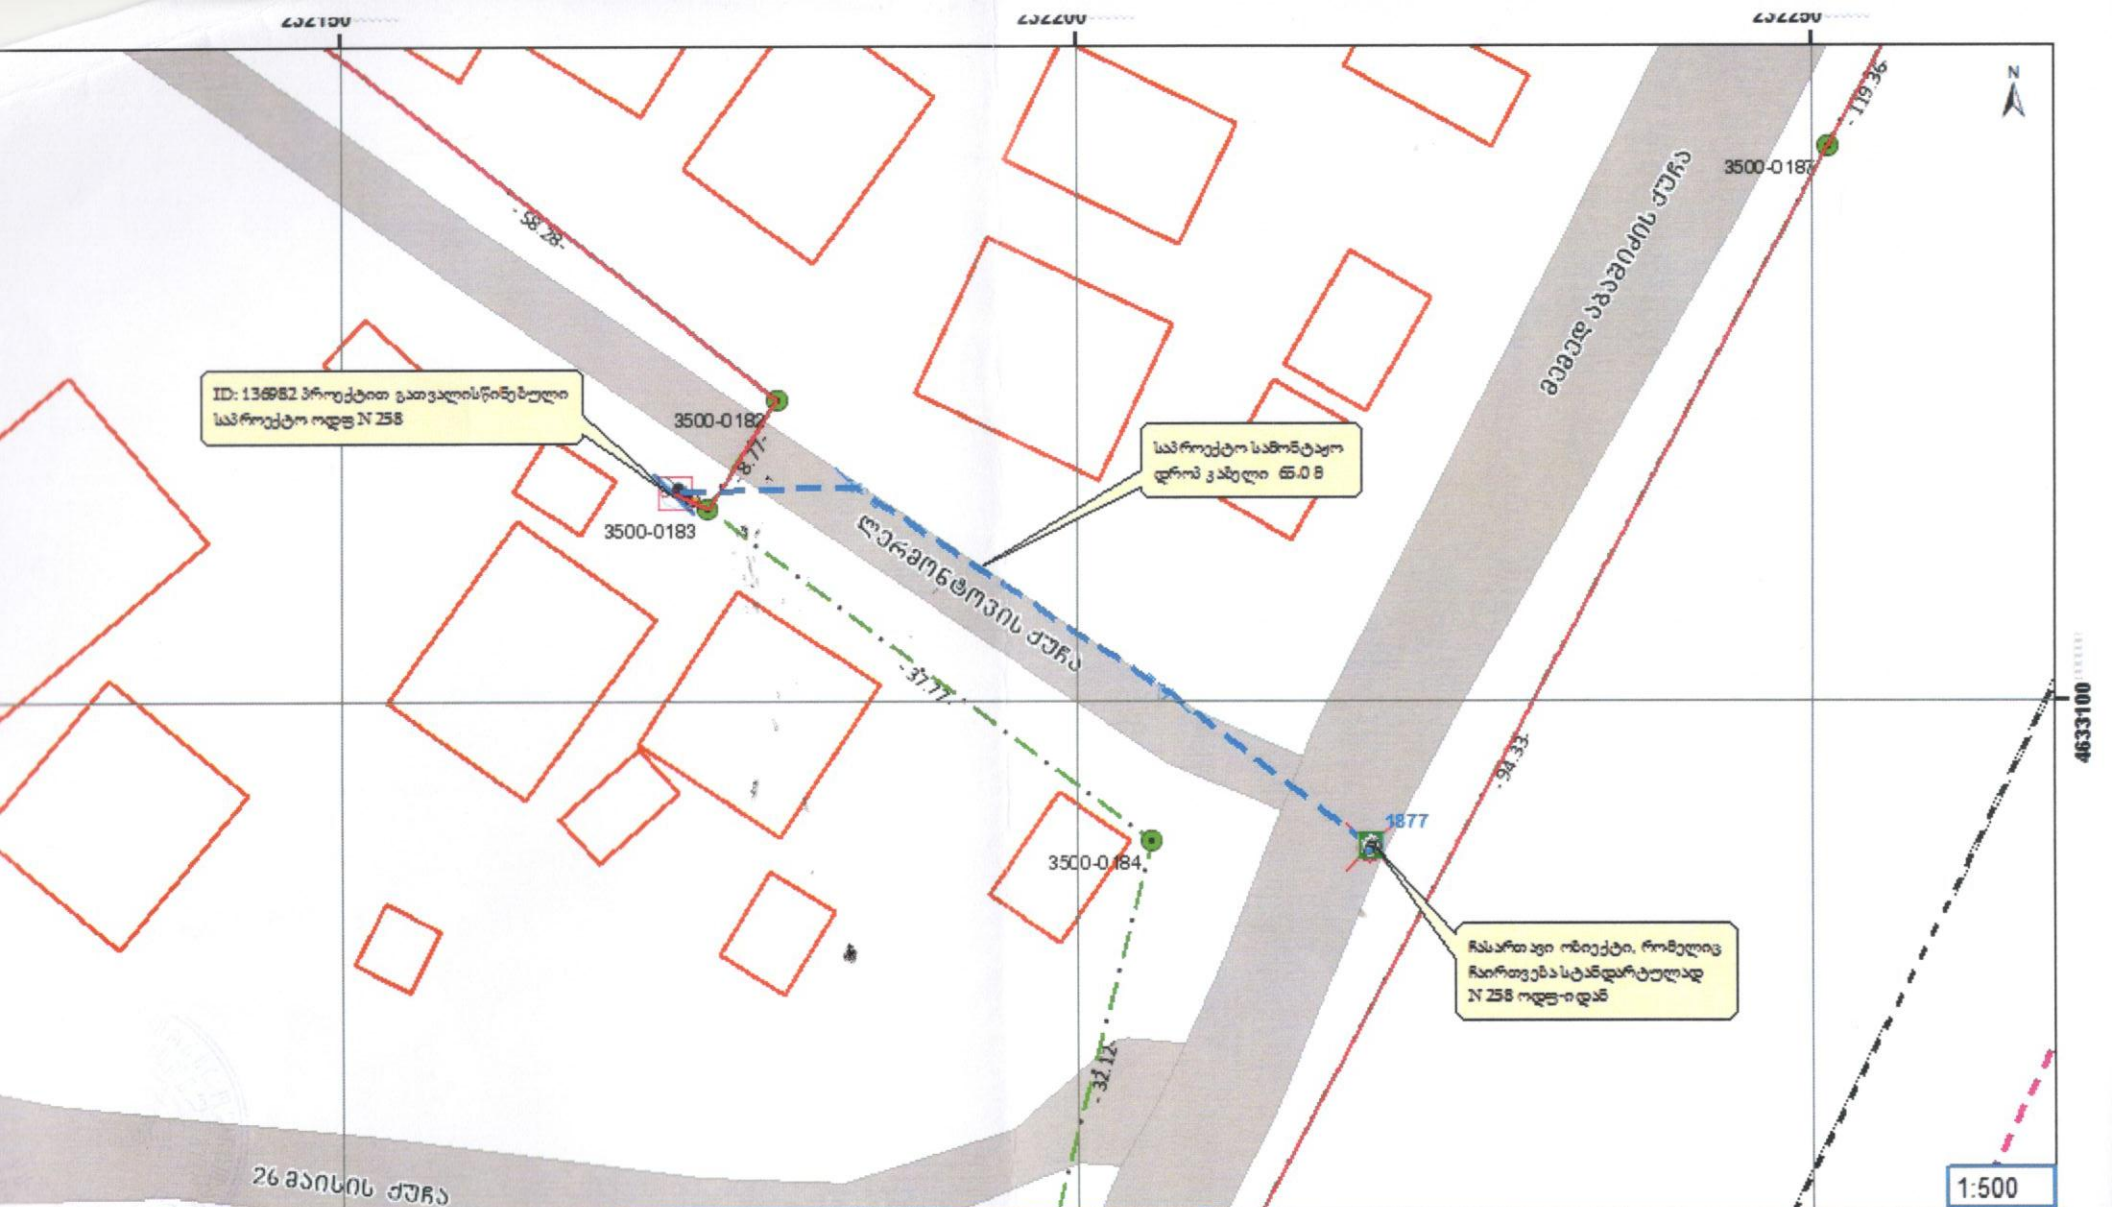

სამრეცტო ოდფის სამრეცტო დრომ-კანელი სტანდარტული გარეგნათვის ნომრე.

**პირუბითი ნიშნები**

	არსებული სატ. კანელიზაცია
	არსებული ქა
	გარე კანათების ნომი
	ნასართავი ობიექტი
	სამრეცტო ომ(დრომ)-კანელი
	სამრეცტო ოდფ

<b>1 - 2</b>			
კ ტომული არხტანდარტული მისარითი მა (დმ 11-1577-ქობული 41.8046 41.7766)-ის გრონ ქელმისარით. თანის ქუჩა: ნააეთი: 20.42.07.004-ის მიმდებარეთ			
სახაზო ნაბეზობები	CRM ID:	ნომრე ნომი	ბი
	199802	1	1
<b>სამრეცტო ოდფ</b>	ს. სოლ კომიტი მომილ მითი 7/14/2018		4633050

1:500