



ქობულეთის მუნიციპალიტეტის საკრებულო

გ ა ნ კ ა რ გ უ ლ ე ბ ა N11

2019 წლის 31 იანვარი  
ქ. ქობულეთი

სს „სილქნეტი“-სათვის  
საზოგადოებრივი სივრცის გამოყენებაზე  
თანხმობის მიცემის შესახებ

„მშენებლობის ნებართვის გაცემის წესისა და სანებართვო პირობების შესახებ“ საქართველოს მთავრობის 2009 წლის N57 დადგენილების მე-13 მუხლის მე-2 პუნქტის შესაბამისად:

1. მიეცეს თანხმობა სს „სილქნეტი“-ს თანდართული სქემის შესაბამისად, ქ.ქობულეთში, დავით აღმაშენებლის გამზირისა და აღმაშენებლის გამზირის მესამე შესახვევის კვეთის მიმდებარედ არსებულ გარე განათების ბოძებზე საჰაერო კაბელის მონტაჟისათვის საჭირო სამუშაოების წარმოებაზე.

2. სს „სილქნეტმა“ უზრუნველყოს საჰაერო კაბელის მონტაჟისათვის საჭირო საპროექტო დოკუმენტაციის შეთანხმება მოქმედი კანონმდებლობის შესაბამისად ქობულეთის მუნიციპალიტეტის მერიის არქიტექტურული და სივრცითი მოწყობის სამსახურთან, ქ.ქობულეთში არსებული სხვა საინჟინრო-კომუნალური ქსელების მეპატრონეებთან.

3. კონტროლი განკარგულების შესრულებაზე დაევალოს ქობულეთის მუნიციპალიტეტის მერიის ზედამხედველობისა და არქიტექტურული და სივრცითი მოწყობის სამსახურებს.

4. განკარგულება შეიძლება გასაჩივრდეს ერთი თვის ვადაში ბათუმის საქალაქო სასამართლოში (მის: ქ. ბათუმი, ზუბალაშვილის ქ. N30).


5. განკარგულება ძალაშია ხელმოწერისთანავე.

საკრებულოს თავმჯდომარე



დ.მჭედლიშვილი

2450 000000 232500 000000 232550 000000 232600 000000 232650 000000 232700 000000 232750 000000 232800 000000 232850 000000 232900 000000 232950 000000

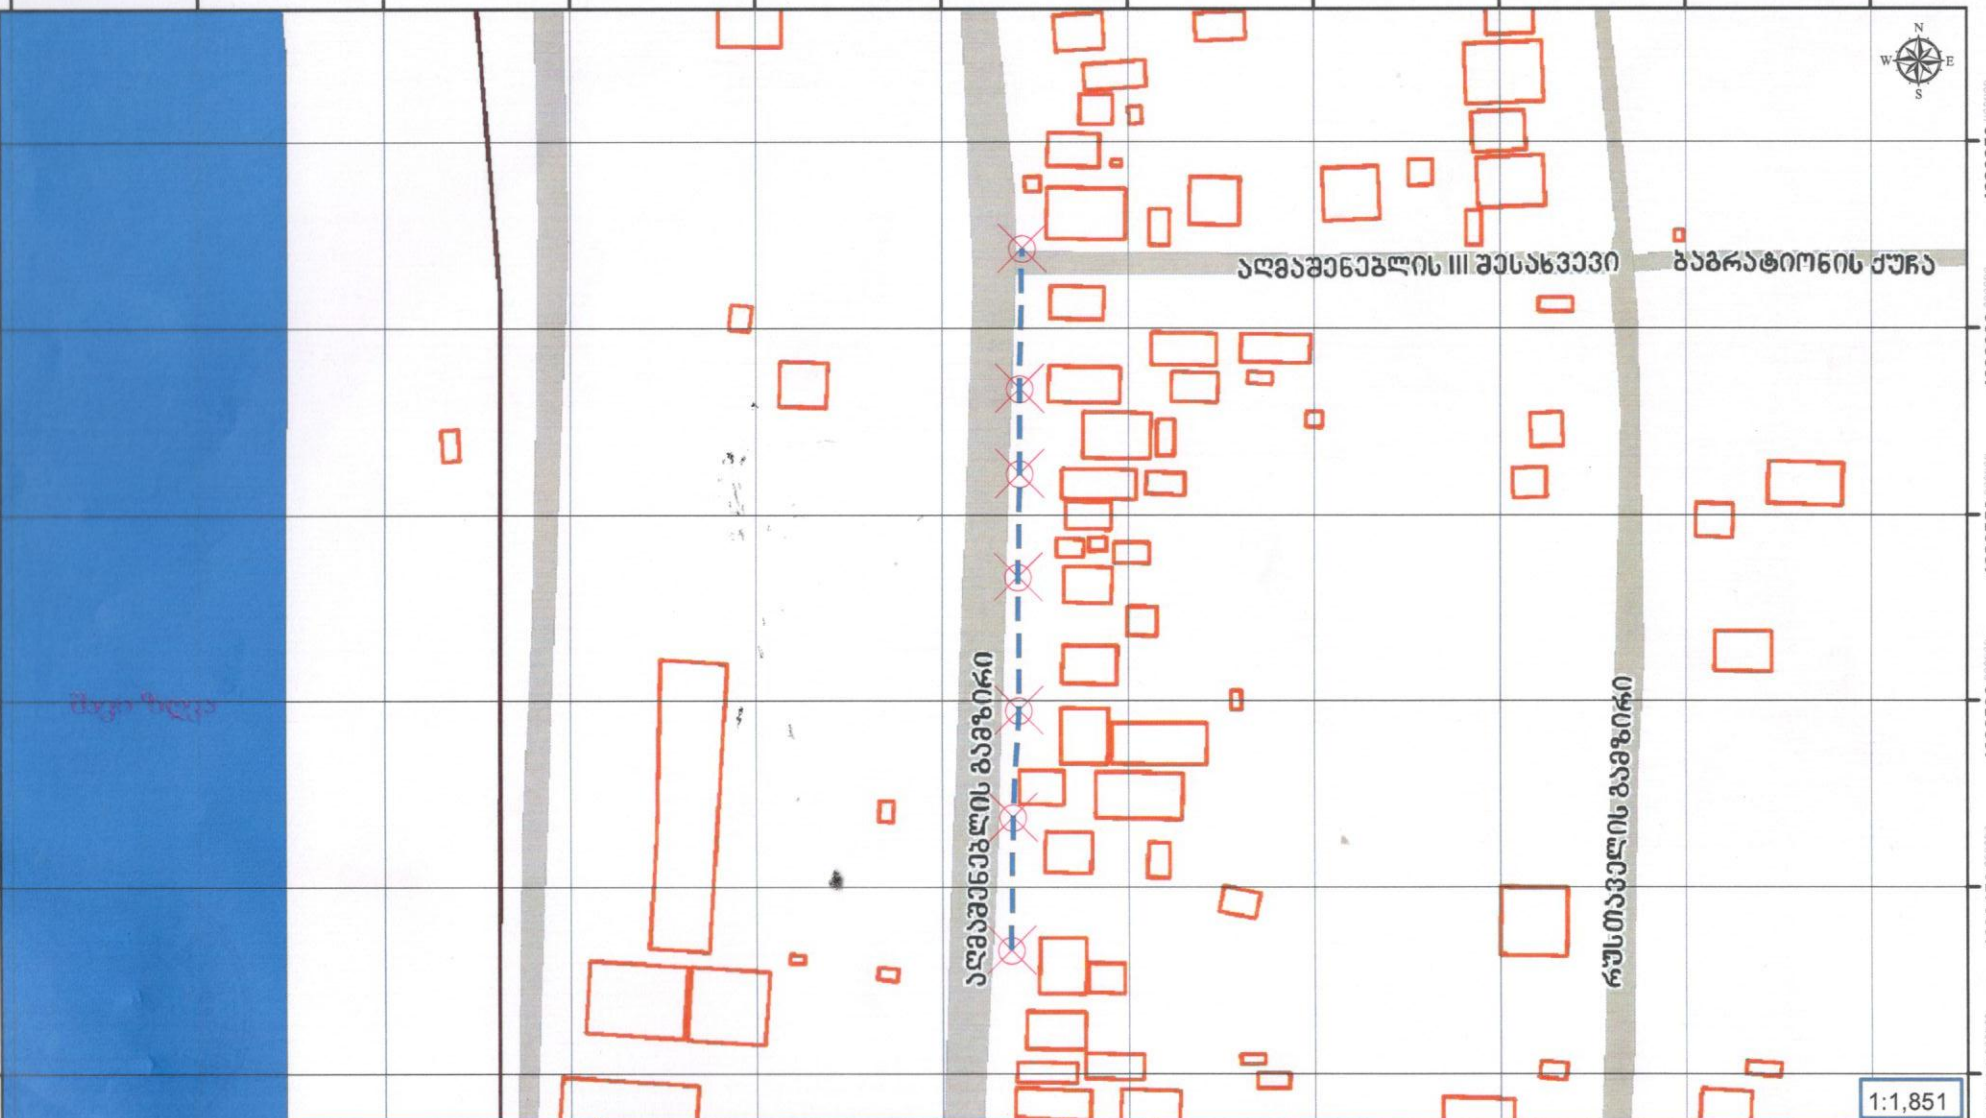

*მეტი ფურცელი*

ალმაშენებლის გამზირი

რუსთაველის გამზირი

ალმაშენებლის III შესახვევი გამრეატიონის ქუჩა

1:1,851

საპროექტო ობ კაბელი დამონტაჟედეს გარე განათების 7 ბოძზე

**პირობითი ნიშნები**

- არსებული სატ. კანალიზაცია  
არსებული ჭა
- გარე განათების ბოძი
- საპროექტო ობ(დრობ)-კაბელი

1 - 2

ქობულეთი, დ. აღმაშენებლის გამზირის და აღმაშენებლის მესამე შესახვევის კვეთასთან

სახაზო ნაბეზობები	CRM ID:	ფურცელში	გვ
	198575	1	1

**საკაბელო სემმა** სს. სილკნეტი  
კომპილსი  
7/13/2018



4639650  
4639600  
4639550  
4639500  
4639450  
4639400  
4639350