



ქობულეთის მუნიციპალიტეტის საკრებულო

გ ა ნ კ ა რ გ უ ლ ე ბ ა N14

2019 წლის 31 იანვარი

ქ. ქობულეთი

სს „სილქნეტი“-სათვის
საზოგადოებრივი სივრცის გამოყენებაზე
თანხმობის მიცემის შესახებ

„მშენებლობის ნებართვის გაცემის წესისა და სანებართვო პირობების შესახებ“ საქართველოს მთავრობის 2009 წლის N57 დადგენილების მე-13 მუხლის მე-2 პუნქტის შესაბამისად:

1. მიეცეს თანხმობა სს „სილქნეტი“-ს თანდართული სქემის შესაბამისად, ქ.ქობულეთში, დავით აღმაშენებლის გამზირი N832ა-ს მიმდებარედ არსებულ გარე განათების ბოძებზე საჭაერო კაბელის მონტაჟისათვის საჭირო სამუშაოების წარმოებაზე.

2. სს „სილქნეტმა“ უზრუნველყოს საჭაერო კაბელის მონტაჟისათვის საჭირო საპროექტო დოკუმენტაციის შეთანხმება მოქმედი კანონმდებლობის შესაბამისად ქობულეთის მუნიციპალიტეტის მერიის არქიტექტურული და სივრცითი მოწყობის სამსახურთან, ქ.ქობულეთში არსებული სხვა საინჟინრო-კომუნალური ქსელების მეპატრონეებთან.

3. კონტროლი განკარგულების შესრულებაზე დაევალოს ქობულეთის მუნიციპალიტეტის მერიის ზედამხედველობისა და არქიტექტურული და სივრცითი მოწყობის სამსახურებს.


4. განკარგულება შეიძლება გასაჩივრდეს ერთი თვის ვადაში ბათუმის საქალაქო სასამართლოში (მის: ქ. ბათუმი, ზუბალაშვილის ქ. N30).

5. განკარგულება ძალაშია ხელმოწერისთანავე.

საკრებულოს თავმჯდომარე



დ.მჭედლიშვილი

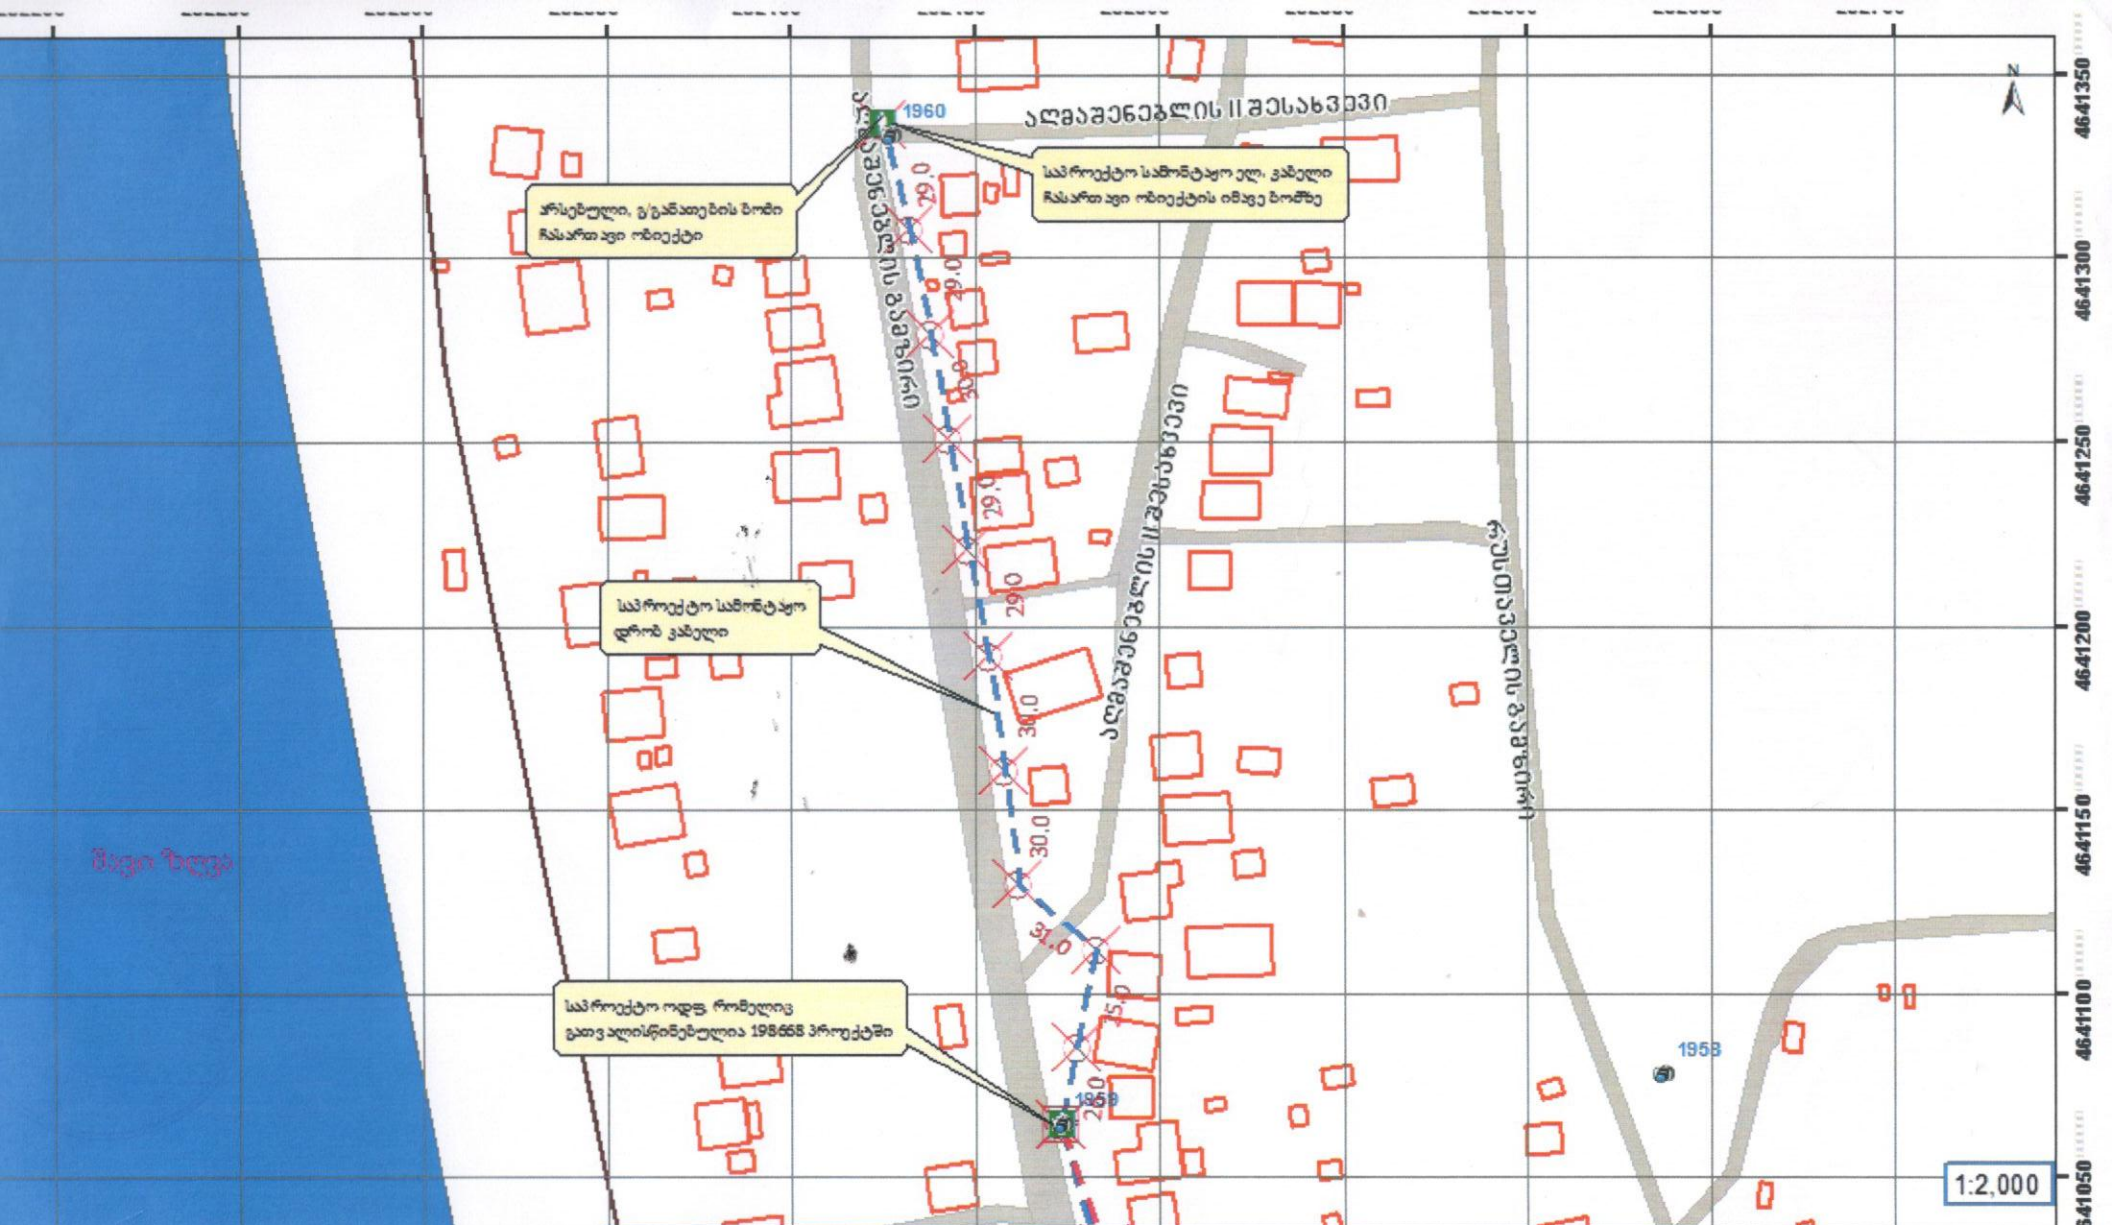

პირობითი ნიშნები

- არსებული სად. კაბელიზაცია
- არსებული ჭა
- გარე განათების ზომი
- ჩასართავი ობიექტი
- სამრეცტო ობ(დრობ)-კაბელი

სამონტაჟო სამრეცტო დრობ კაბელი
რე განათების ზომებზე

1 - 2

ქ. ქობულთი, არსებულ ტერიტორიაზე, მასშტაბით (განა-1960-ქობულთი 41.87866 41.77343)-ის GPR-ით ჩატარებული ადგილობრივი გაზომვის, N 832-ს მიხედვით

სახანგო ნაგებობები		CRM ID:	შრიფტი	მშ
		198674	1	1

ს ა მ მ ი ნ ტ ა ე რ ნ ა ხ ა ზ ი

სს. სპეცმონტ
კომპლექსი
9.17.2018

1:2,000

46-41350
46-41300
46-41250
46-41200
46-41150
46-41100
46-41050
46-41000