ქობულეთის მუნიციპალიტეტის საკრებულო

გ ა ნ კ ა რ გ უ ლ ე ბ ა **N39**

2021 წლის 25 ივნისი

ქ. ქობულეთი

ქობულეთის მუნიციპალიტეტის მერზე თანხმობის მიცემისა

და საიჯარო საფასურის განსაზღვრის შესახებ

საქართველოს ორგანული კანონის „ადგილობრივი თვითმმართველობის კოდექსის" 54-ე მუხლის პირველი პუნქტის „დ.დ" ქვეპუნქტისა და 24-ე მუხლის პირველი პუნქტის „ე.გ." ქვეპუნქტის შესაბამისად:

1.მიეცეს ქობულეთის მუნიციპალიტეტის მერს (მ.ქათამაძე) თანხმობა გადასცეს პირდაპირი განკარგვის წესით, იჯარის ფორმით, სარგებლობის უფლებით, სეზონურად 2021 წლის 1 ოქტომბრამდე, მუნიციპალიტეტის საკუთრებაში არსებული ქ.ქობულეთში, დავით აღმაშენებლის გამზირი N836-ის მიმდებარედ არსებული პლაჟის ნაწილის, კერძოდ, 4964,0 კვ.მ არასასოფლო-სამეურნეო დანიშნულების მიწის ნაკვეთი შპს „პირველი საინვესტიციო კომპანია საქართველო"-ს წარმოდგენილი სიტუაციური ნახაზის შესაბამისად;

2. ეთხოვოს ქობულეთის მუნიციპალიტეტის მერს ზემოხსენებული მიწის ნაკვეთის სარგებლობაში გადაცემისას გათვალისწინებულ იქნას ის ფაქტი, რათა არ მოხდეს იჯარით აღებული პლაჟის ჩაკეტვა და ის იყოს ღია ყველა დაინტერესებული პირისათვის;

3. ქობულეთის მუნიციპალიტეტის საკუთრებაში არსებული ქ.ქობულეთში,დავით აღმაშენებლის გამზირი N836-ის მიმდებარედ არსებული პლაჟის ნაწილის, კერძოდ, 4964,0 კვ.მ არასასოფლო-სამეურნეო დანიშნულების მიწის ნაკვეთის საიჯარო საფასური განისაზღვროს 5000 (ხუთი ათასი) ლარის ოდენობით;

4. კონტროლი განკარგულების შესრულებაზე დაევალოს ქობულეთის მუნიციპალიტეტის საკრებულოს ქონების მართვისა და აგრარულ საკითხთა კომისიის თავმჯდომარეს (ა.ანანიძე);

5. განკარგულება შეიძლება გასაჩივრდეს ერთი თვის ვადაში ბათუმის საქალაქო სასამართლოში (მის: ქ. ბათუმი, ზუბალაშვილის ქ.№30);

6. განკარგულება ძალაშია ხელმოწერისთანავე.

საკრებულოს თავმჯდომარის

მოვალეობის შემსრულებელი ნ.თხილაიშვილი

საკადასტრო აგეგმვითი/აზომვითი ნახაზი

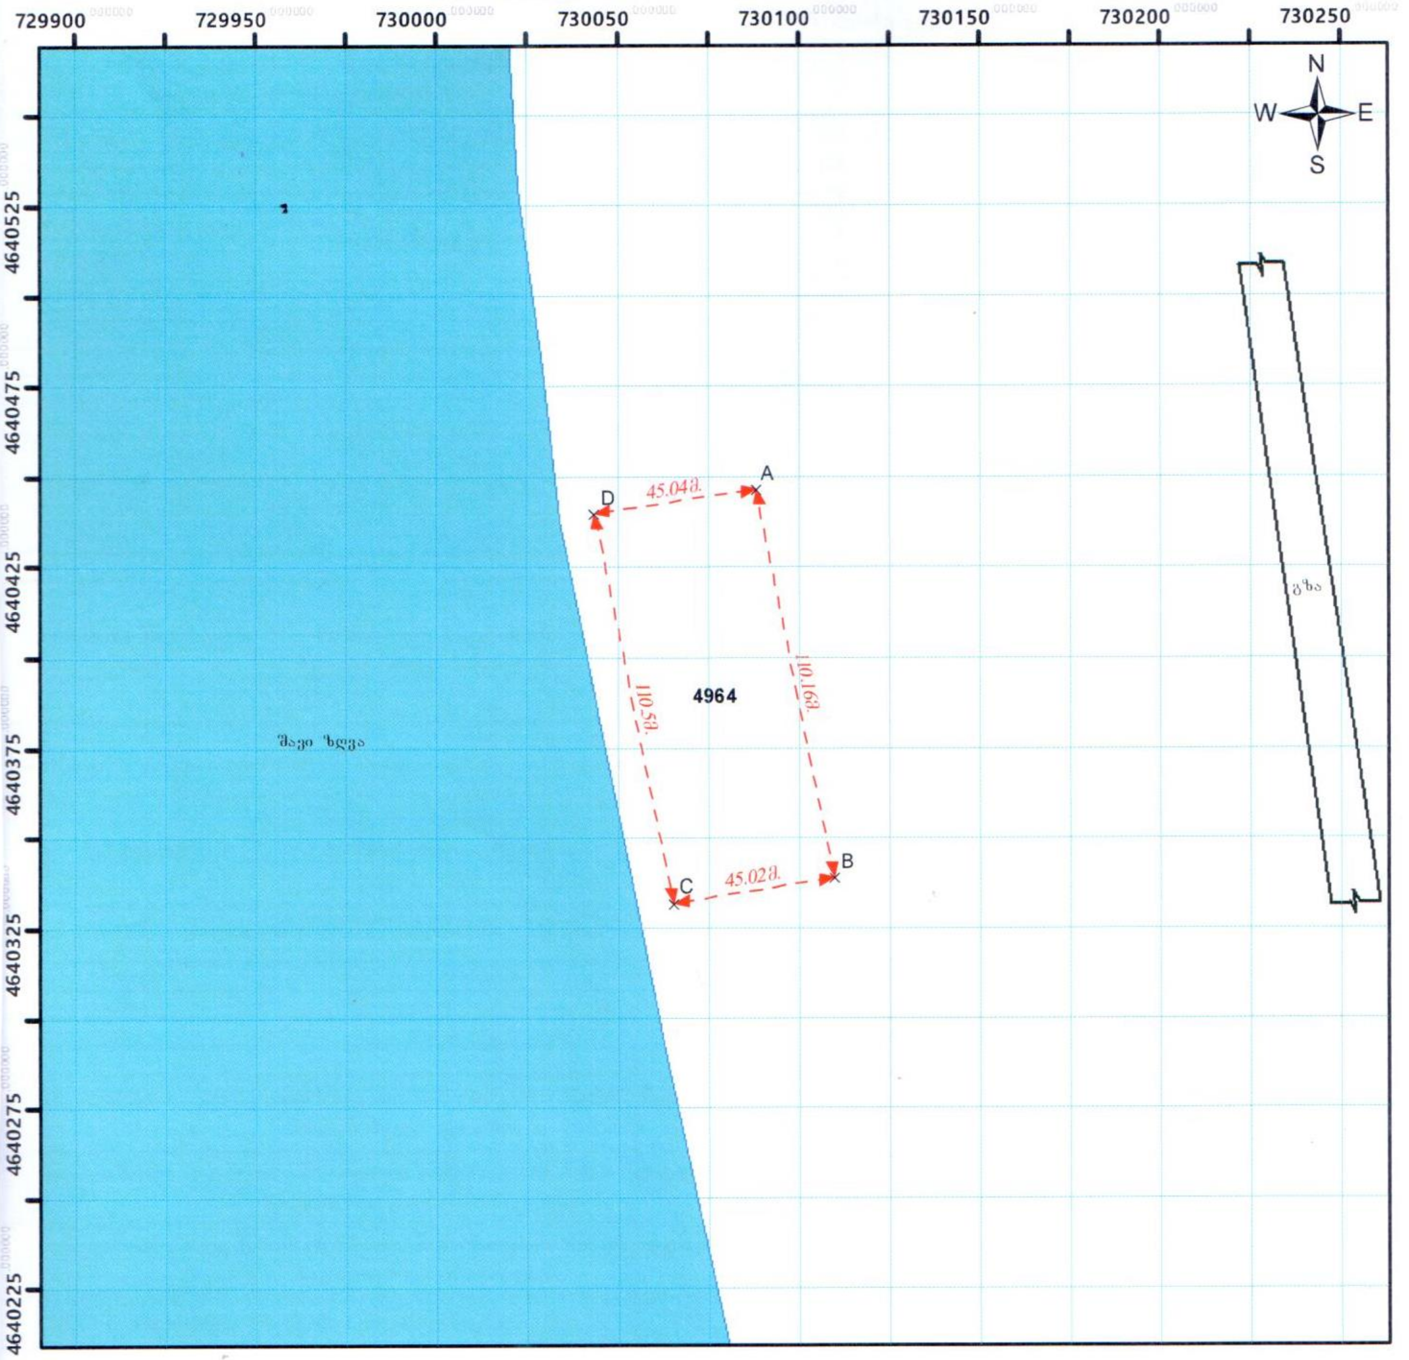

მასშტაბი: 1:2,000 — 0 10 20 40 60 80 მეტრი

სახელმწიფო გეოდეზიური კოორდინატთა სისტემა
WGS_1984_UTM_Zone_38N/37N

მისამართი	ქობულეთი დ. აღმაშენებლის გამზირი № 379-ის მიმდ.	ნაკვეთის ფართობი	WGS1984_UTM37N 4964 კვ.მ. WGS1984_UTM38N 4966
დანიშნულება	არასასოფლო-სამეურნეო	ხაზობრივი ნაგებობის ფაქტობრივი სიგრძე მეტრი ხაზობრივი ნაგებობის გეგმარებითი სიგრძე მეტრი ხაზობრივი ნაგებობის წერტილოვანი ობიექტი რაოდენობა	
		დირექტორი	ს.სურმანიძე
		საკადასტრო აღწერაზე უფლებამოსილი პირი	ვ. ცქიფური
		დაინტერესებული პირი	შპს BWC (245622982)
		თარიღი	07-Oct-20
		მოხდა პლიაჟის ზოლის აზომვა იჯარით მოსათხოვად დ.ე. - ა.გ.ე.	

პირობითი ნიშნები

ნაკვეთის საკადასტრო საზღვარი
- ფიქსირებული
- არაფიქსირებული
- შენობა-ნაგებობა, შენობის ნომერი/სართულიანობა
- მშენებარე ნაგებობა
- დანგრეული ნაგებობა
- მიწისქვეშა ნაგებობა
- ვალდებულება
- ხაზობრივი ნაგებობა
- ხაზობრივი ნაგებობის თანმდევი წერტილოვანი ობიექტი
- × მოსაზღვრე ნაკვეთის ნიშნული

საკადასტრო აგეგმვითი/აზომვითი ნახაზის მეორე გვერდი

მიწის ნაკვეთის/ხაზობრივი ნაგებობის ადგილმდებარეობა/მისამართი	ფართობი (კვ.მ.)	დანიშნულება
ქობულეთი დ. აღმაშენებლის გამზირი № 379-ის მიმდ.	UTM37 - 4964 UTM38 - 4966	არასასოფლო-სამეურნეო

შენობა-ნაგებობის რიგითი ნომერი	დანიშნულება	მდგომარეობა	სართულიანობა	განაშენიანების ფართობი (კვ.მ.)

უფლებრივი შეზღუდვის/ დატვირთვის საზღვრების არწერა	ვალდებულების სახე	ფართობი (კვ.მ.)

ხაზობრივი ნაგებობის ტიპი	ხაზობრივი ნაგებობის ფაქტობრივი სიგრძე (მ)	ხაზობრივი ნაგებობის გეგმარებითი სიგრძე (მ)	ხაზობრივი ნაგებობის თანმდევი წერტილოვანი ობიექტის ტიპი	ხაზობრივი ნაგებობის თანმდევი წერტილოვანი ობიექტის ტიპი

საზღვარი	მოსაზღვრის აღწერა
A-B	საპროექტო ბულვარის ზონა10მ
B-C	პლაჟი
C-D	ზღვისპირი
D-A	პლაჟი

საკადასტრო აღწერაზე დამსწრე პირების სახელი გვარი	ხელმოწერა
ახთამურ ნაზმავა	

საკადასტრო აგეგმვითი/აზომვითი სამუშაოების შემსრულებელი პირის სახელი გვარი	შ.პ.ს. საამზომველო სერვისი ვლადიმერ ცქიფური, ოთარ სურმანიძე
საკადასტრო აგეგმვითი/აზომვითი სამუშაოების შემსრულებელი პირის საიდენტიფიკაციო მონაცემები	445 477 298 01017030088, 61003001221
საკადასტრო აგეგმვითი/აზომვითი სამუშაოების შემსრულებელი პირის საკონტაქო ინფორმაცია	ქ. ბათუმი ფიროსმანის ქ. № 1ა ს. მესხის ქ № 62 599190075, 557504851
საკადასტრო აზომვის მეთოდოლოგია	დ.ე. - ა.გ.ე.

აზომვის შესრულების თარიღი	07.10.2020წ.	
საკადასტრო აგეგმვითი/აზომვითი სამუშაოების შემსრულებელი პირი და მისი ხელმოწერა	ვ.ცქიფური, ო.სურმანიძე	

დაინტერესებული პირი	შ.პ.ს. BWC
დაინტერესებული პირის საიდენტიფიკაციო მონაცემები	245622982
დაინტერესებული პირის ხელმოწერა	