



ქობულეთის მუნიციპალიტეტის საკრებულო

გ ა ნ კ ა რ გ უ ლ ე ბ ა N194

2016 წლის 23 დეკემბერი  
ქ.ქობულეთი

ს/ს „ენერგო-პრო ჯორჯია“-სათვის  
საზოგადოებრივი სივრცის გამოყენებაზე  
თანხმობის მიცემის შესახებ

„მშენებლობის ნებართვის გაცემის წესისა და სანებართვო პირობების შესახებ“ საქართველოს მთავრობის 2009 წლის N57 დადგენილების მე-13 მუხლის მე-2 პუნქტის შესაბამისად:

1. მიეცეს თანხმობა ს/ს „ენერგო-პრო ჯორჯიას“ ქობულეთის მუნიციპალიტეტში, დაბა ოჩხამურის ტერიტორიაზე ახალ ქსელზე მიერთების მიზნით (ქობულეთის მუნიციპალიტეტის კუთვნილ ობიექტზე) 0.38 კვ ძაბვის საჰაერო ელექტროგადამცემი ხაზის მშენებლობისათვის საჭირო მიწისზედა სამუშაოების წარმოებაზე, თანდართული ნახაზის შესაბამისად.

2. ს/ს „ენერგო-პრო ჯორჯიამ“ უზრუნველყოს საჰაერო ელექტროგადამცემი ხაზის მშენებლობისათვის საჭირო საპროექტო დოკუმენტაციის შეთანხმება მოქმედი კანონმდებლობის შესაბამისად ქობულეთის მუნიციპალიტეტის გამგეობის არქიტექტურული და სივრცითი მოწყობის სამსახურთან, ქ.ქობულეთში არსებული სხვა საინჟინრო-კომუნალური ქსელების მეპატრონეებთან.

3. კონტროლი განკარგულების შესრულებაზე დაევალოს ქობულეთის მუნიციპალიტეტის გამგეობის არქიტექტურული და სივრცითი მოწყობისა და ზედამხედველობის სამსახურებს.


4. განკარგულება შეიძლება გასაჩივრდეს ერთი თვის ვადაში ბათუმის საქალაქო სასამართლოში (მის: ქ. ბათუმი, ზუბალაშვილის ქ. N30).

5. განკარგულება ძალაშია ხელმოწერისთანავე.

საკრებულოს თავმჯდომარე



ს.ოქროპირიძე

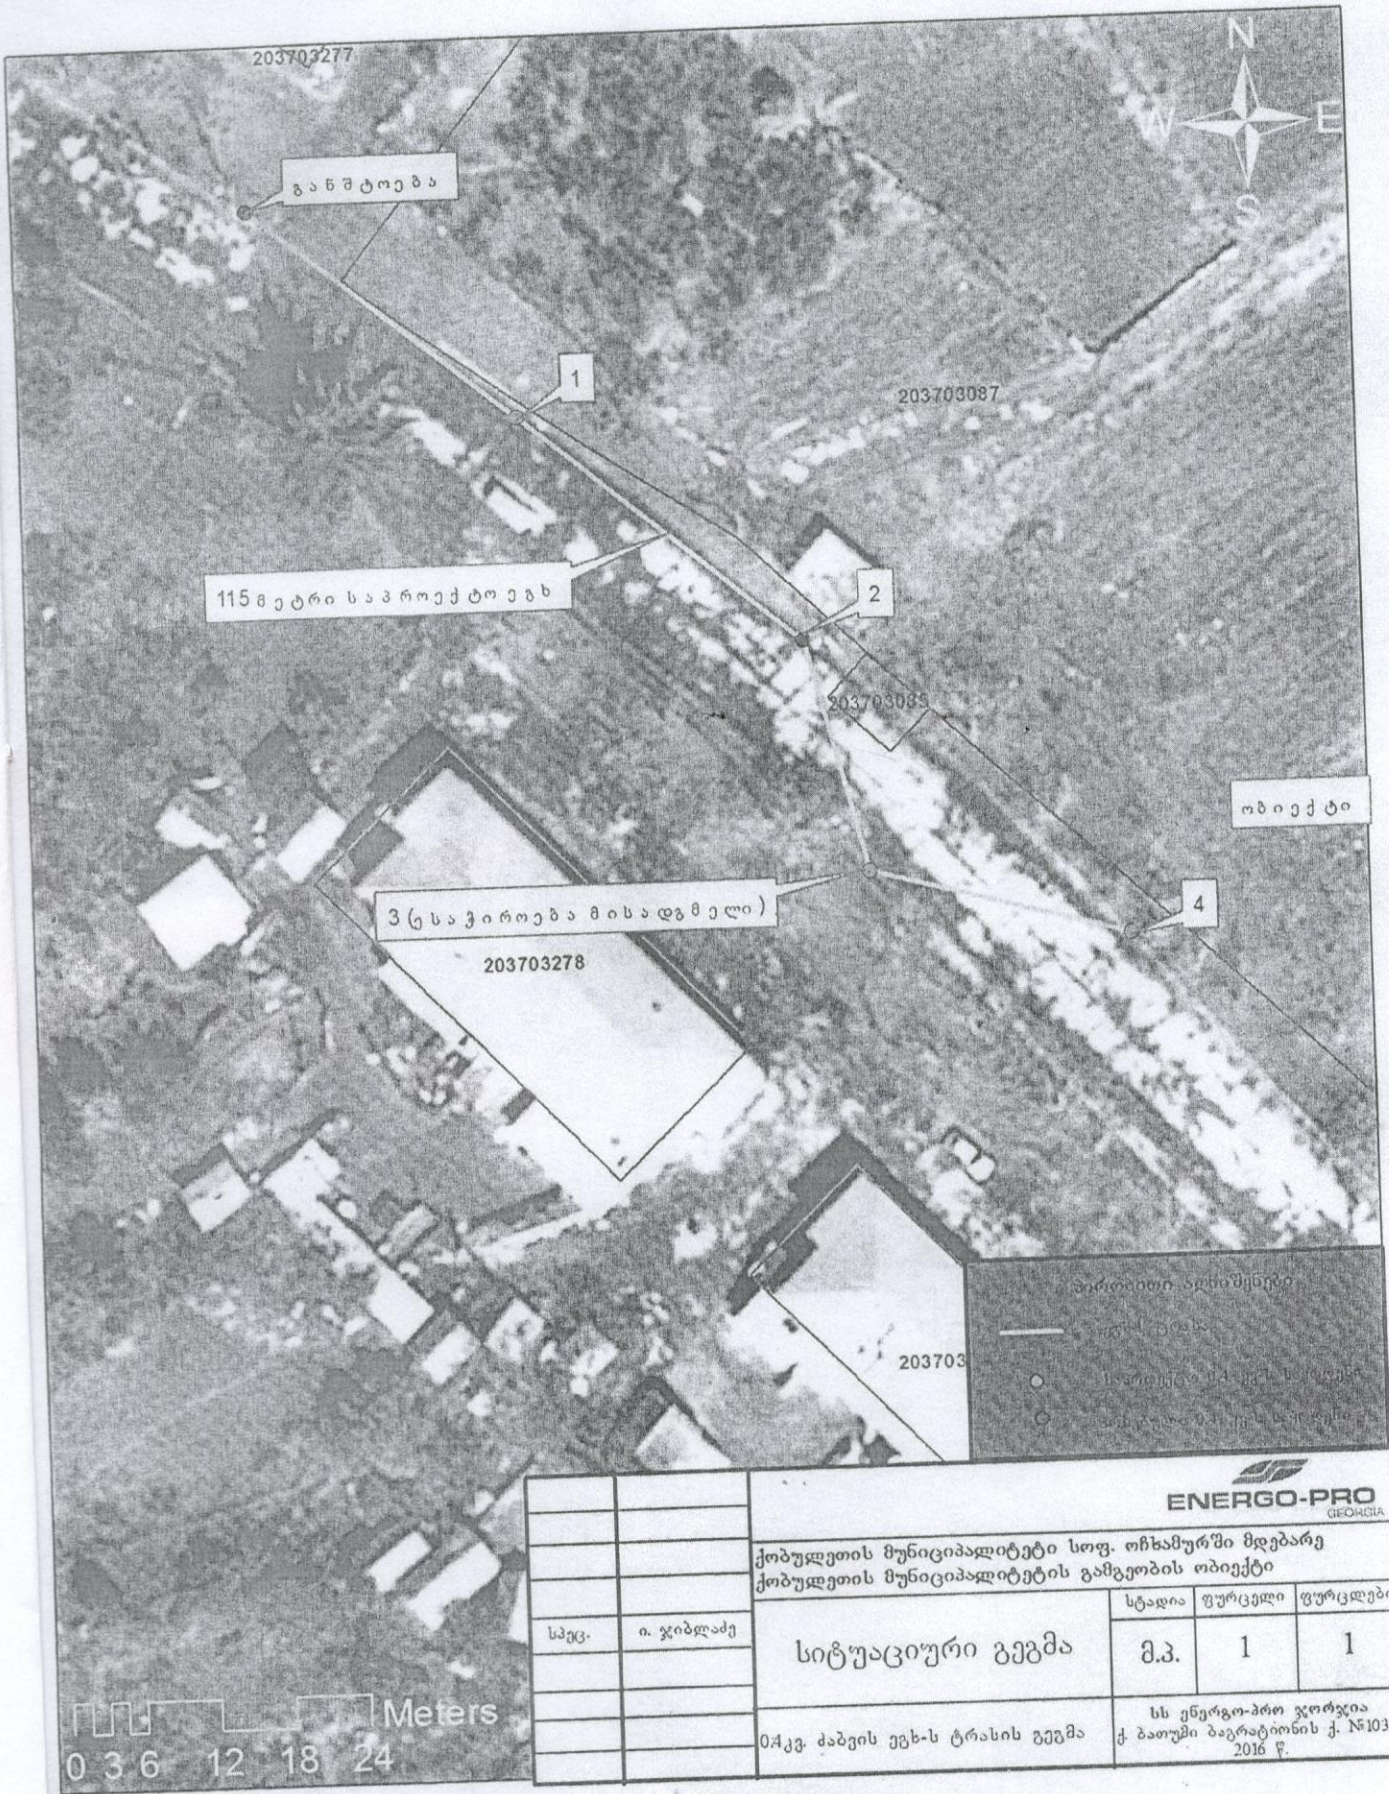

203703277

განმტობა

203703087

115 მეტრი სავროექტო ეგზ

203703085

ობიექტი


3 (ტსაჭიროება მისაღმელი)

203703278

203703

პროექტირების აღნიშვნები

- პროექტირება
- საპროექტო 0.4 კვ. ს. სარეზერვუარო
- საპროექტო 0.4 კვ. ს. სარეზერვუარო

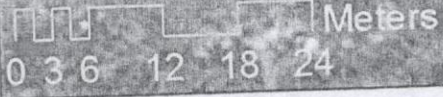

**ENERGO-PRO**  
GEORGIA

ქობულეთის მუნიციპალიტეტი სოფ. თჩხამურში მდებარე ქობულეთის მუნიციპალიტეტის გამგეობის ობიექტი

სპეც.	ი. ჯიბლაძე	სიტუაციური გეგმა	სტადია	ფურცელი	ფურცლები
			მ.პ.	1	1
0.4 კვ. ძაბვის ეგზ-ს ტრასის გეგმა			სს ენერგო-პრო ჯორჯია ქ. ბათუმი ბაგრატიონის ქ. №103 2016 წ.		