



ქობულეთის მუნიციპალიტეტის საკრებულო

გ ა ნ კ ა რ გ უ ლ ე ბ ა N198

2016 წლის 23 დეკემბერი
ქ. ქობულეთი

სს „სილქნეტი“-სათვის
საზოგადოებრივი სივრცის გამოყენებაზე
თანხმობის მიცემის შესახებ

„მშენებლობის ნებართვის გაცემის წესისა და სანებართვო პირობების შესახებ“ საქართველოს მთავრობის 2009 წლის N57 დადგენილების მე-13 მუხლის მე-2 პუნქტის შესაბამისად:

1. მიეცეს თანხმობა სს „სილქნეტი“-ს თანდართული სქემის შესაბამისად ქობულეთში, რუსთაველის ქუჩა N162 ბ-ს მიმდებარედ სატელეფონო კანალიზაციის მოწყობისათვის საჭირო სამუშაოების წარმოებაზე.

2. სს „სილქნეტმა“ უზრუნველყოს სატელეფონო კანალიზაციის მშენებლობისათვის საჭირო საპროექტო დოკუმენტაციის შეთანხმება მოქმედი კანონმდებლობის შესაბამისად ქობულეთის მუნიციპალიტეტის გამგეობის არქიტექტურული და სივრცითი მოწყობის სამსახურთან, ქ.ქობულეთში არსებული სხვა საინჟინრო-კომუნალური ქსელების მეკატრონეებთან.

3. კონტროლი განკარგულების შესრულებაზე დაევალოს ქობულეთის მუნიციპალიტეტის გამგეობის არქიტექტურული და სივრცითი მოწყობისა და ზედამხედველობის სამსახურებს.


4. განკარგულება შეიძლება გასაჩივრდეს ერთი თვის ვადაში ბათუმის საქალაქო სასამართლოში (მის: ქ. ბათუმი, ზუბალაშვილის ქ. N30).

5. განკარგულება ძალაშია ხელმოწერისთანავე.

საკრებულოს თავმჯდომარე



ს.ოქროპირიძე

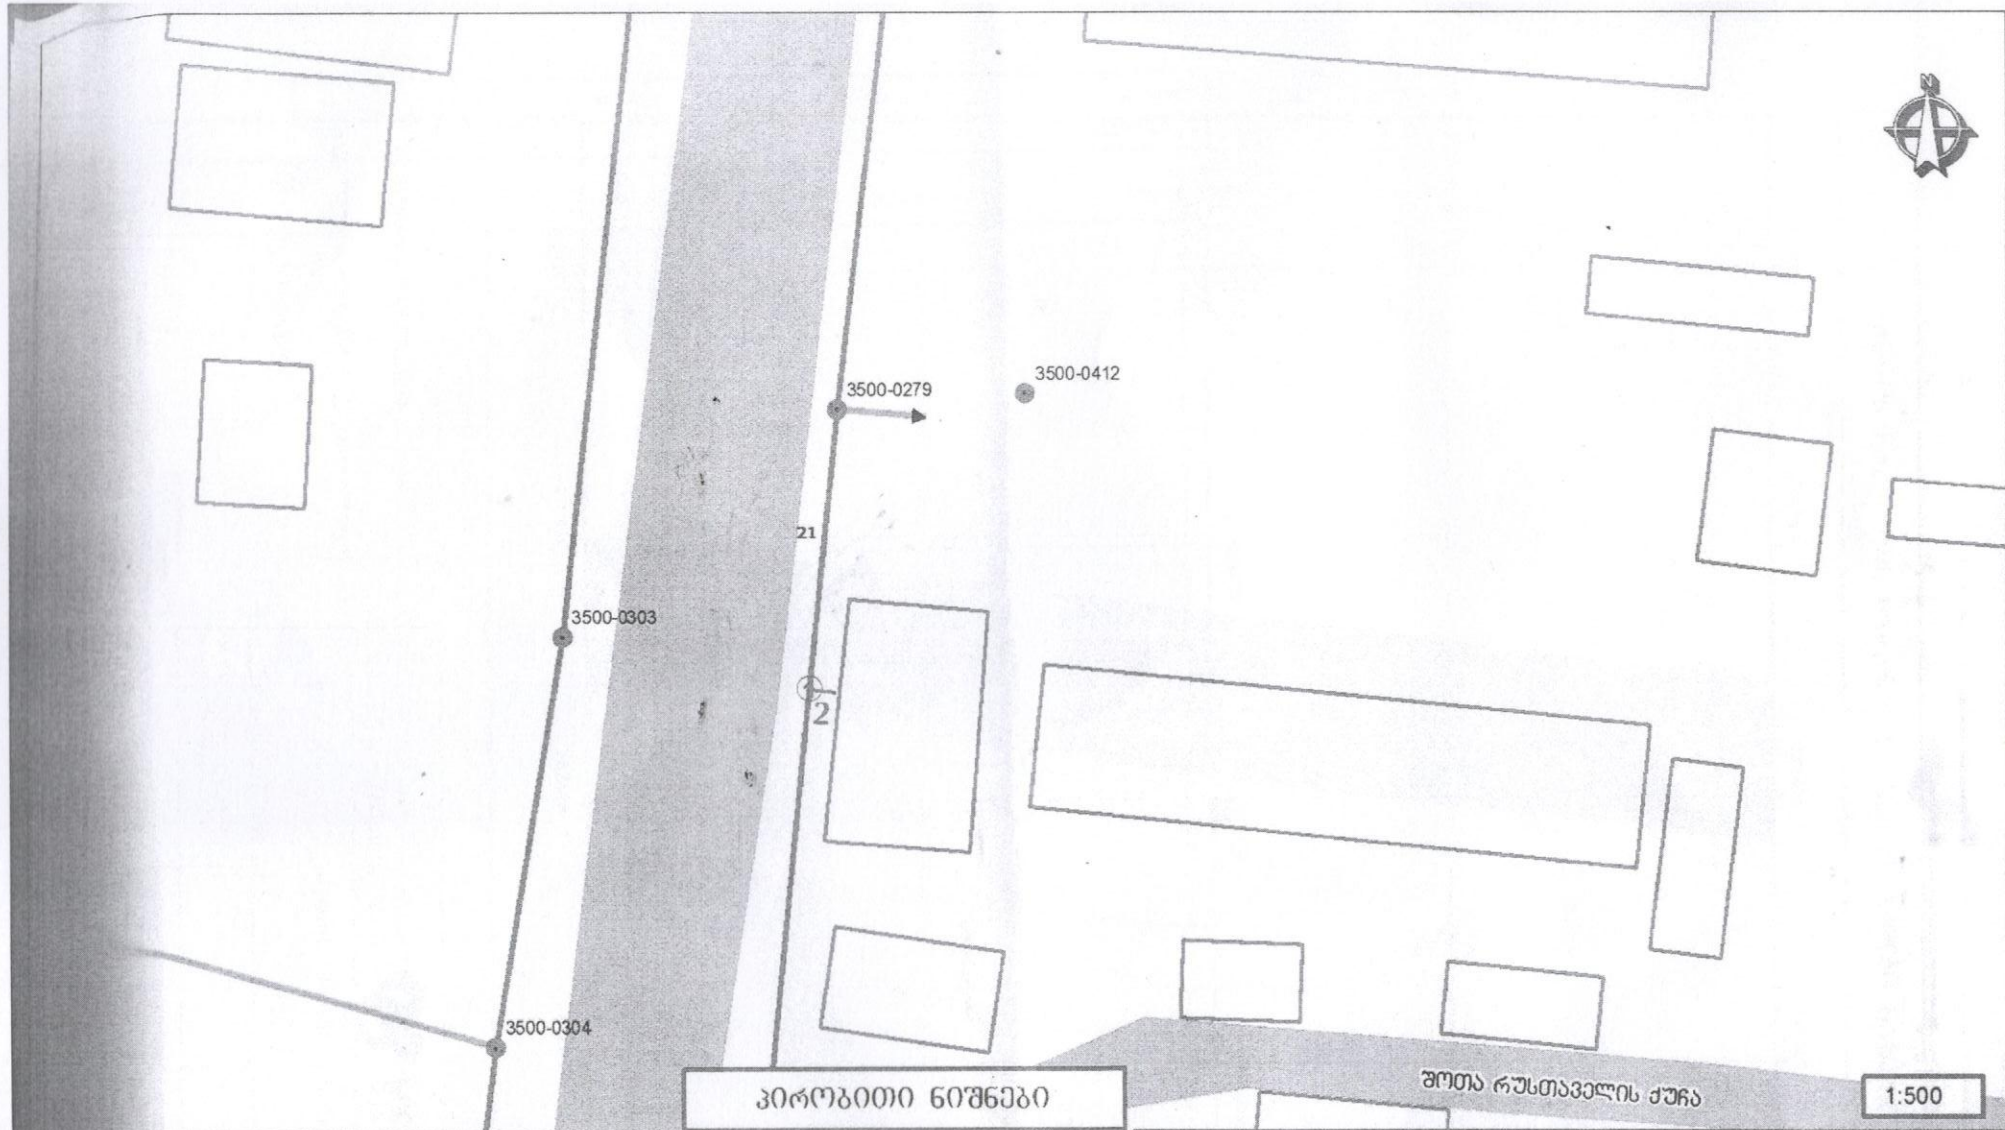

პირობითი ნიშნები

- ანგებულ ქა
- ანგებულ სატკანალიზაცია
- საპროექტო სატკანალიზაცია
- საპროექტო წვირე ტიპის კოლოფი

სალო სატ. კანალიზაციის სიგრძე შეადგენს
 1 მტრე (ფილეტი) - 2 მ.
 კოლოფი 1 მტრე ტიპის კოლოფი


შოთა რუსთაველის ქუჩა

1:500

1-2

ქობულეთი, შოთა რუსთაველის ქუჩა, კორპუსი 1628-ის მიმდებარედ			
სახაზო ნაგებობები	CRM ID: 134391	შპს-ის რაოდენობა 1	მშპ-ის რაოდენობა 1
სამშენებლო სეგმე	სს. სილამები თბილისი 11/14/2016		
პ. აღმასრულებელი ფ. ნიშნობაზე	 		



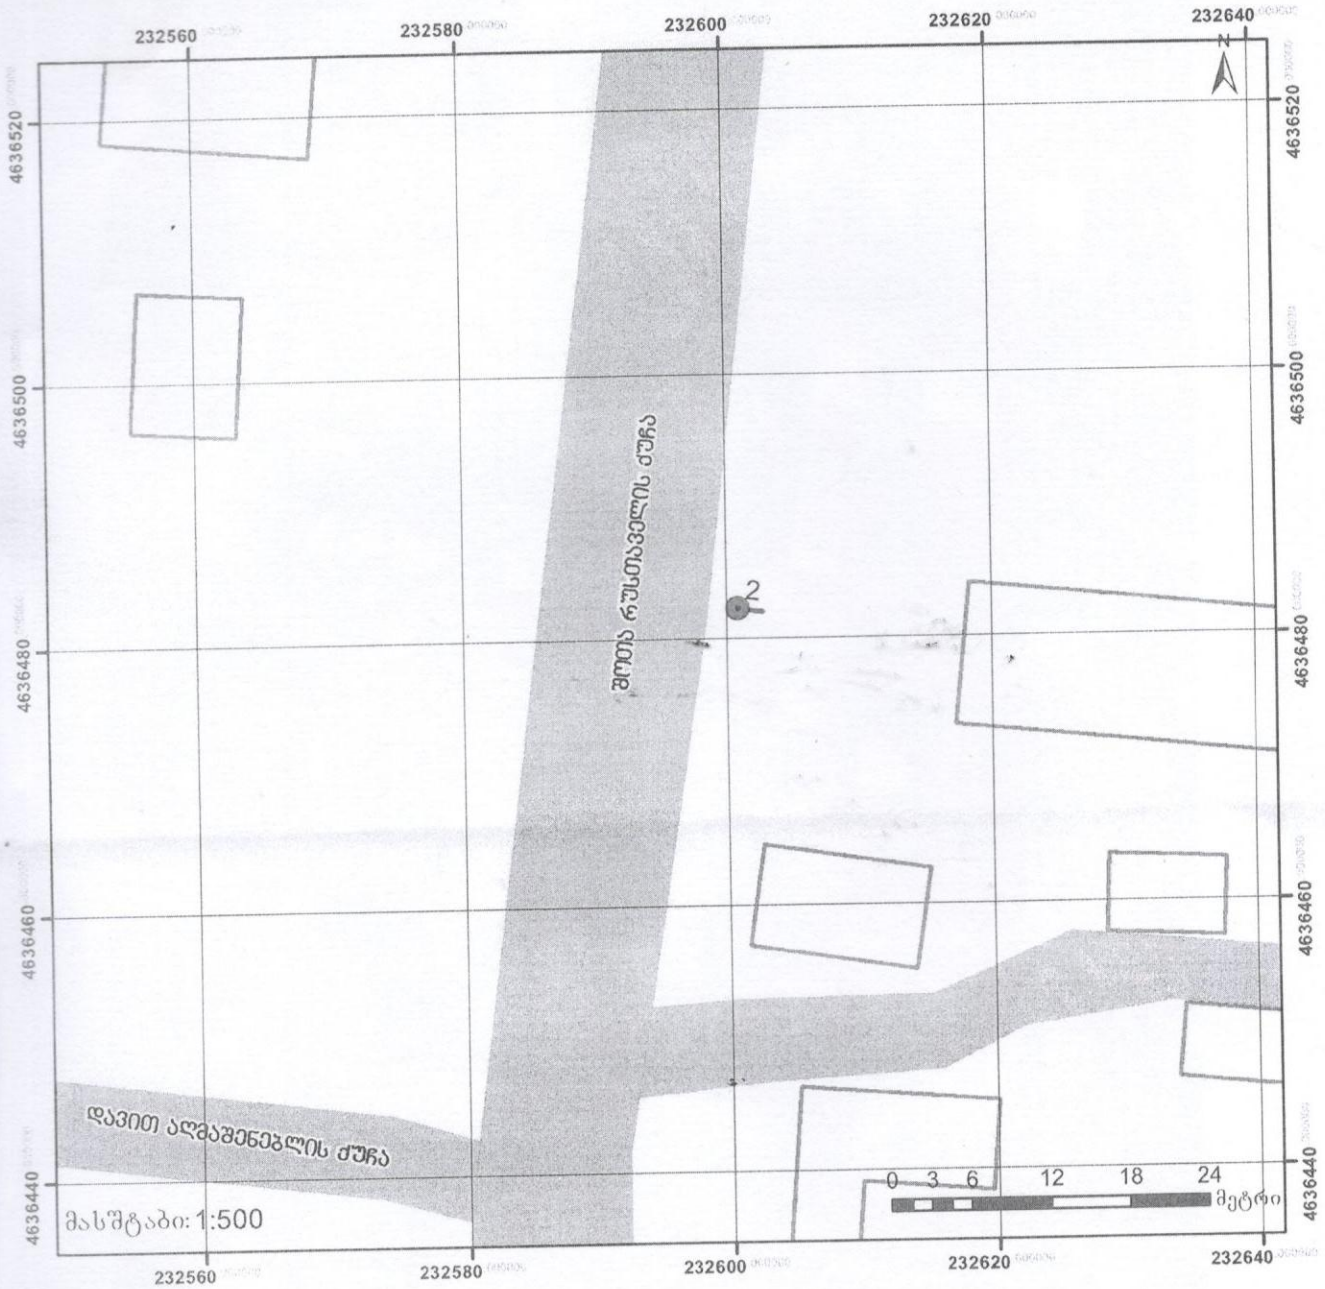

ქობულეთში რუსთაველის ქუჩის მიმდებარედ

სიგრძე: 2მ.

პირობითი ნიშნები:

— საპროექტო სატ. კანალიზაცია

● საპროექტო ჭა

0.00
0.00
0.00 UTM, WGS 84

აზომვითი ნახაზი მომზადებულია
დამკვეთის მიერ მითითებულ საზღვრებში

ს.ს. სილქნეტი



მისამართი: 0112 თბილისი, წინამძღვრი შვილის ქ. 95

Tel: 570-707-706

საკადასტრო აღწერაზე
პასუხისმგებელი პირი:

ლ. კალანდიაძე

დაინტერესებული პირი:

ს.ს. "სილქნეტი"

