



ქობულეთის მუნიციპალიტეტის საკრებულო

გ ა ნ კ ა რ გ უ ლ ე ბ ა N92

2016 წლის 29 ივლისი
ქ.ქობულეთი

ს/ს „ენერგო-პრო ჯორჯია“-სათვის
საზოგადოებრივი სივრცის გამოყენებაზე
თანხმობის მიცემის შესახებ

„მშენებლობის ნებართვის გაცემის წესისა და სანებართვო პირობების შესახებ“ საქართველოს მთავრობის 2009 წლის N57 დადგენილების მე-13 მუხლის მე-2 პუნქტის შესაბამისად:

1. მიეცეს თანხმობა ს/ს „ენერგო-პრო ჯორჯიას“ ქობულეთის მუნიციპალიტეტში, დაბა ოჩხამურსა და სოფელ თეთროსნის მიმდებარედ ახალ ქსელზე მიერთების მიზნით (ფ/პ „მერაბ ბოლქვაძი“-ს კუთვნილ ობიექტზე (ს/კ 20.37.01.004) 0.4 კვ ძაბვის საჰაერო ელექტროგადამცემი ხაზის მშენებლობისათვის საჭირო მიწისზედა სამუშაოების წარმოებაზე, თანდართული ნახაზის შესაბამისად.

2. ს/ს „ენერგო-პრო ჯორჯიამ“ უზრუნველყოს საჰაერო ელექტროგადამცემი ხაზის მშენებლობისათვის საჭირო საპროექტო დოკუმენტაციის შეთანხმება მოქმედი კანონმდებლობის შესაბამისად ქობულეთის მუნიციპალიტეტის გამგეობის არქიტექტურული და სივრცითი მოწყობის სამსახურთან, ქ.ქობულეთში არსებული სხვა საინჟინრო-კომუნალური ქსელების მეპატრონეებთან.

3. კონტროლი განკარგულების შესრულებაზე დაევალოს ქობულეთის მუნიციპალიტეტის გამგეობის არქიტექტურული და სივრცითი მოწყობისა და ზედამხედველობის სამსახურებს.


4. განკარგულება შეიძლება გასაჩივრდეს ერთი თვის ვადაში ბათუმის საქალაქო სასამართლოში (მის: ქ. ბათუმი, ზუბალაშვილის ქ. N30).

5. განკარგულება ძალაშია ხელმოწერისთანავე.

საკრებულოს თავმჯდომარე



ს.ოქროპირიძე

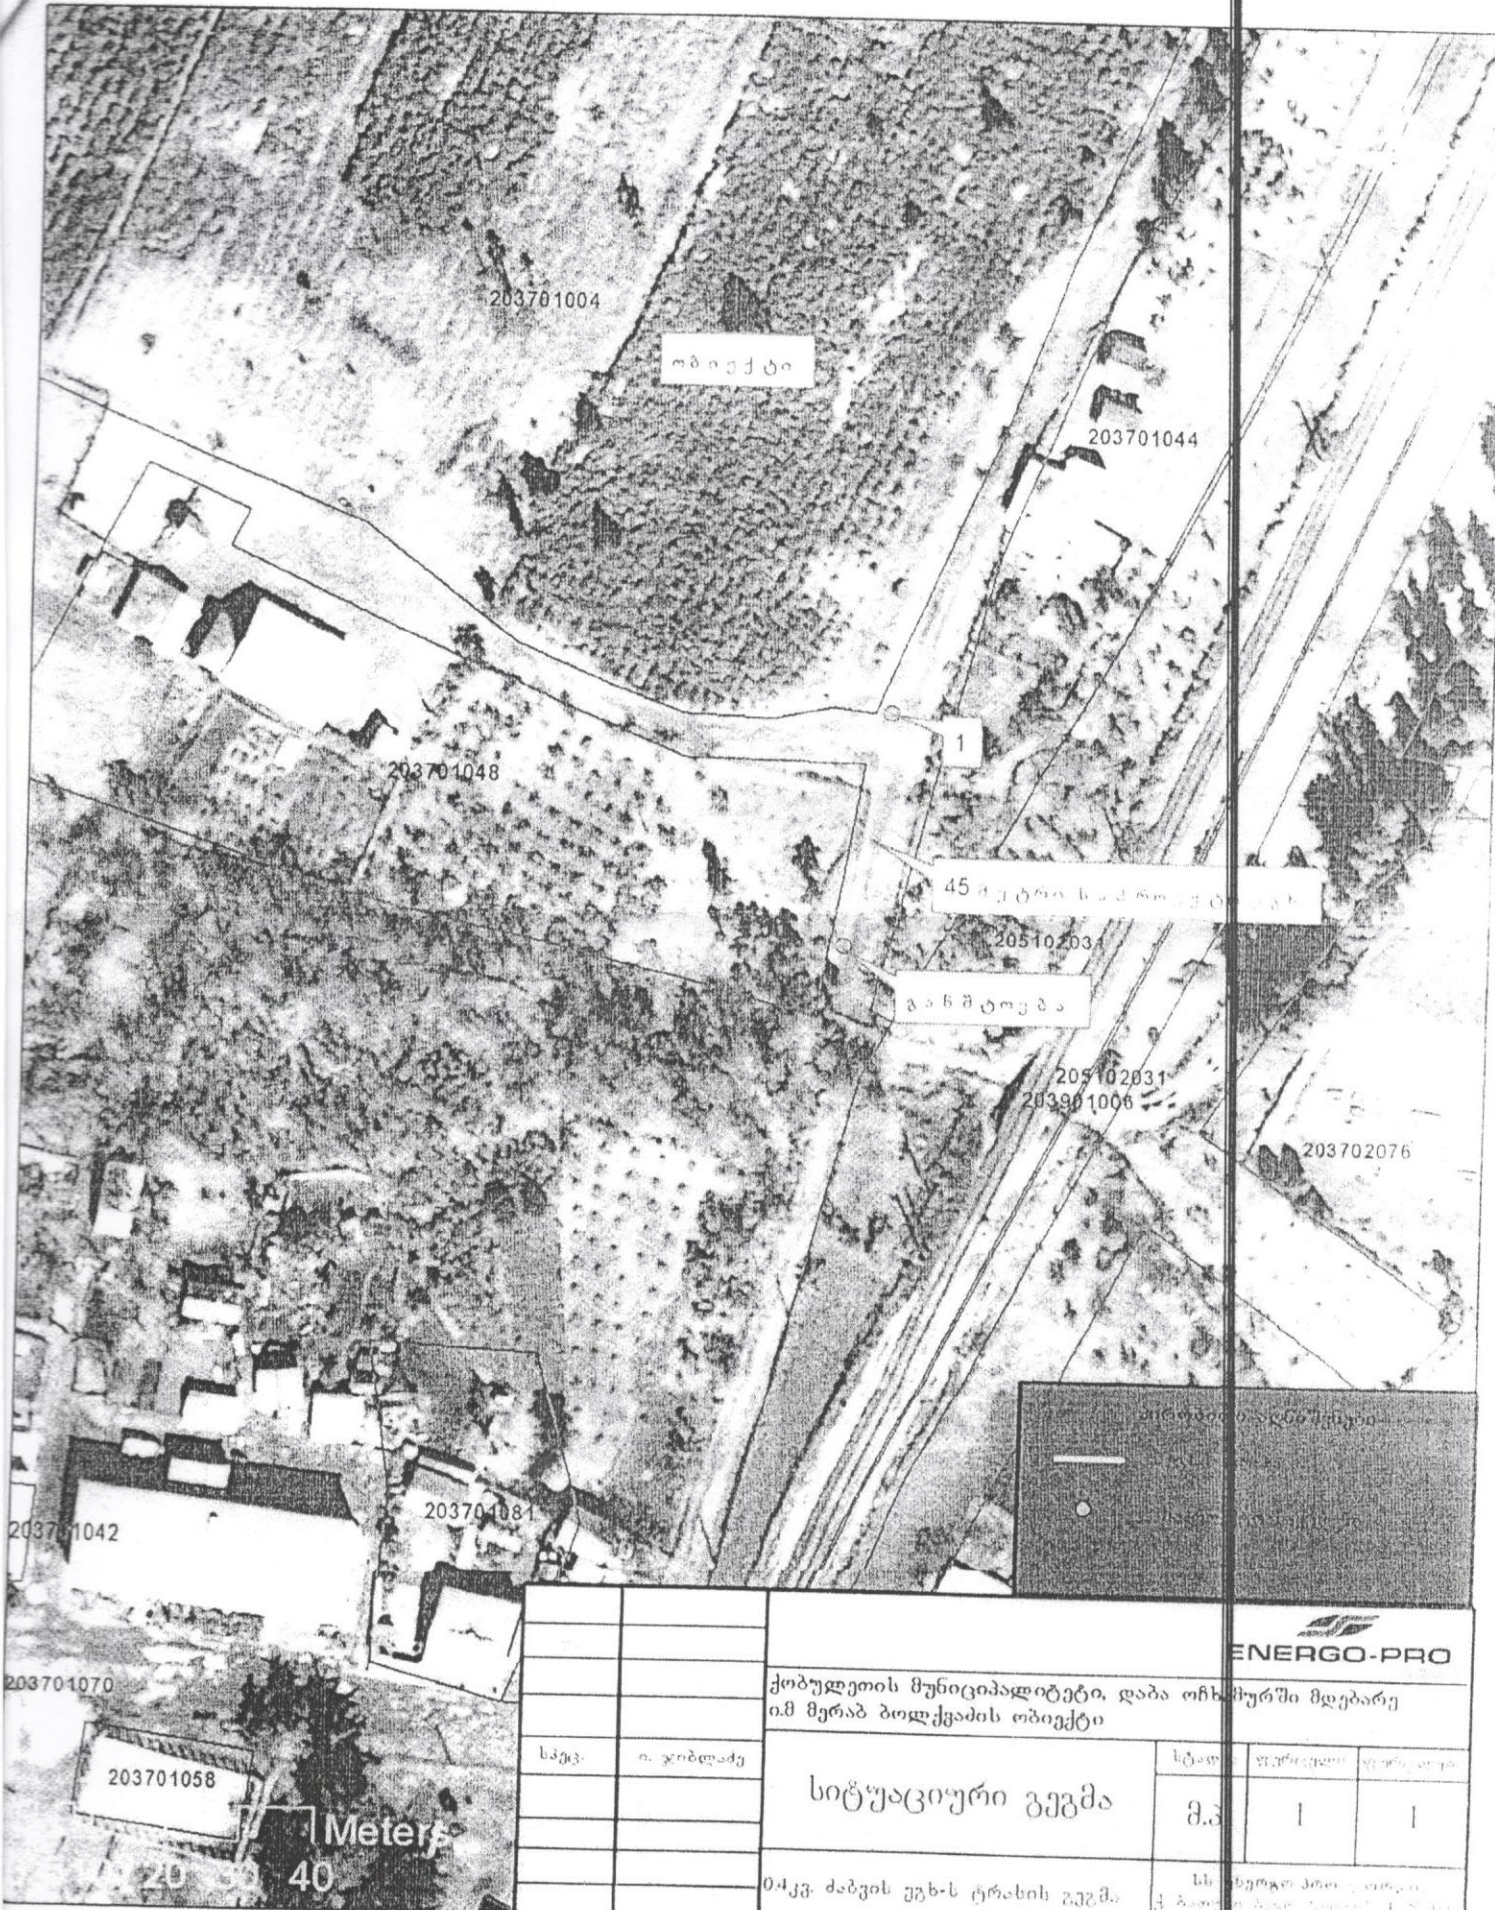

ობიექტი

45 მეტრი სანაპირო ზოლი

განმტოვბა

ENERGO-PRO

ქობულეთის მუნიციპალიტეტი, დაბა ოჩხჩხურში მდებარე
 ი.მ მერაბ ზოლქვაძის ობიექტი

სკეც.	ი. ჯიბლაძე	სტადია	ფურცელი	ფურც. რაოდ.
		მ.პ.	I	I
0.4კვ ძაბვის ევხ-ს ტრასის გეგმა		სს. მხედრავაძის პროექტი ქ. ბათუმი, ვაჟა-ფშაველას ქ. 15, გ. 10 2017 წლის 11 თვის 15 რიცხვს დათარიღებულია		

40 Meters