



ქობულეთის მუნიციპალიტეტის საკრებულო

გ ა ნ კ ა რ გ უ ლ ე ბ ა N94

2016 წლის 29 ივლისი  
ქ.ქობულეთი

ს/ს „ენერგო-პრო ჯორჯია“-სათვის  
საზოგადოებრივი სივრცის გამოყენებაზე  
თანხმობის მიცემის შესახებ

„მშენებლობის ნებართვის გაცემის წესისა და სანებართვო პირობების შესახებ“ საქართველოს მთავრობის 2009 წლის N57 დადგენილების მე-13 მუხლის მე-2 პუნქტის შესაბამისად:

1. მიეცეს თანხმობა ს/ს „ენერგო-პრო ჯორჯიას“ ქობულეთი, დაბა ჩაქვი, გოგებაშვილის ქუჩა N32-ში ახალ ქსელზე მიერთების მიზნით (ფ/პ გრიშა დიასამიძისა და შპს „ბექა და ბაჩო“-ს კუთვნილ ობიექტზე ს/კ 20.48.06.345) 0.4 კვ ძაბვის საჰაერო ელექტროგადამცემი ხაზის მშენებლობისათვის საჭირო მიწისზედა სამუშაოების წარმოებაზე, თანდართული ნახაზის შესაბამისად.

2. ს/ს „ენერგო-პრო ჯორჯიამ“ უზრუნველყოს საკაბელო ელექტროგადამცემი ხაზის მშენებლობისათვის საჭირო საპროექტო დოკუმენტაციის შეთანხმება მოქმედი კანონმდებლობის შესაბამისად ქობულეთის მუნიციპალიტეტის გამგეობის არქიტექტურული და სივრცითი მოწყობის სამსახურთან, ქ.ქობულეთში არსებული სხვა საინჟინრო-კომუნალური ქსელების მეპატრონეებთან.

3. კონტროლი განკარგულების შესრულებაზე დაევალოს ქობულეთის მუნიციპალიტეტის გამგეობის არქიტექტურული და სივრცითი მოწყობისა და ზედამხედველობის სამსახურებს.


4. განკარგულება შეიძლება გასაჩივრდეს ერთი თვის ვადაში ბათუმის საქალაქო სასამართლოში (მის: ქ. ბათუმი, ზუბალაშვილის ქ. N30).

5. განკარგულება ძალაშია ხელმოწერისთანავე.

საკრებულოს თავმჯდომარე



ს.ოქროპირიძე

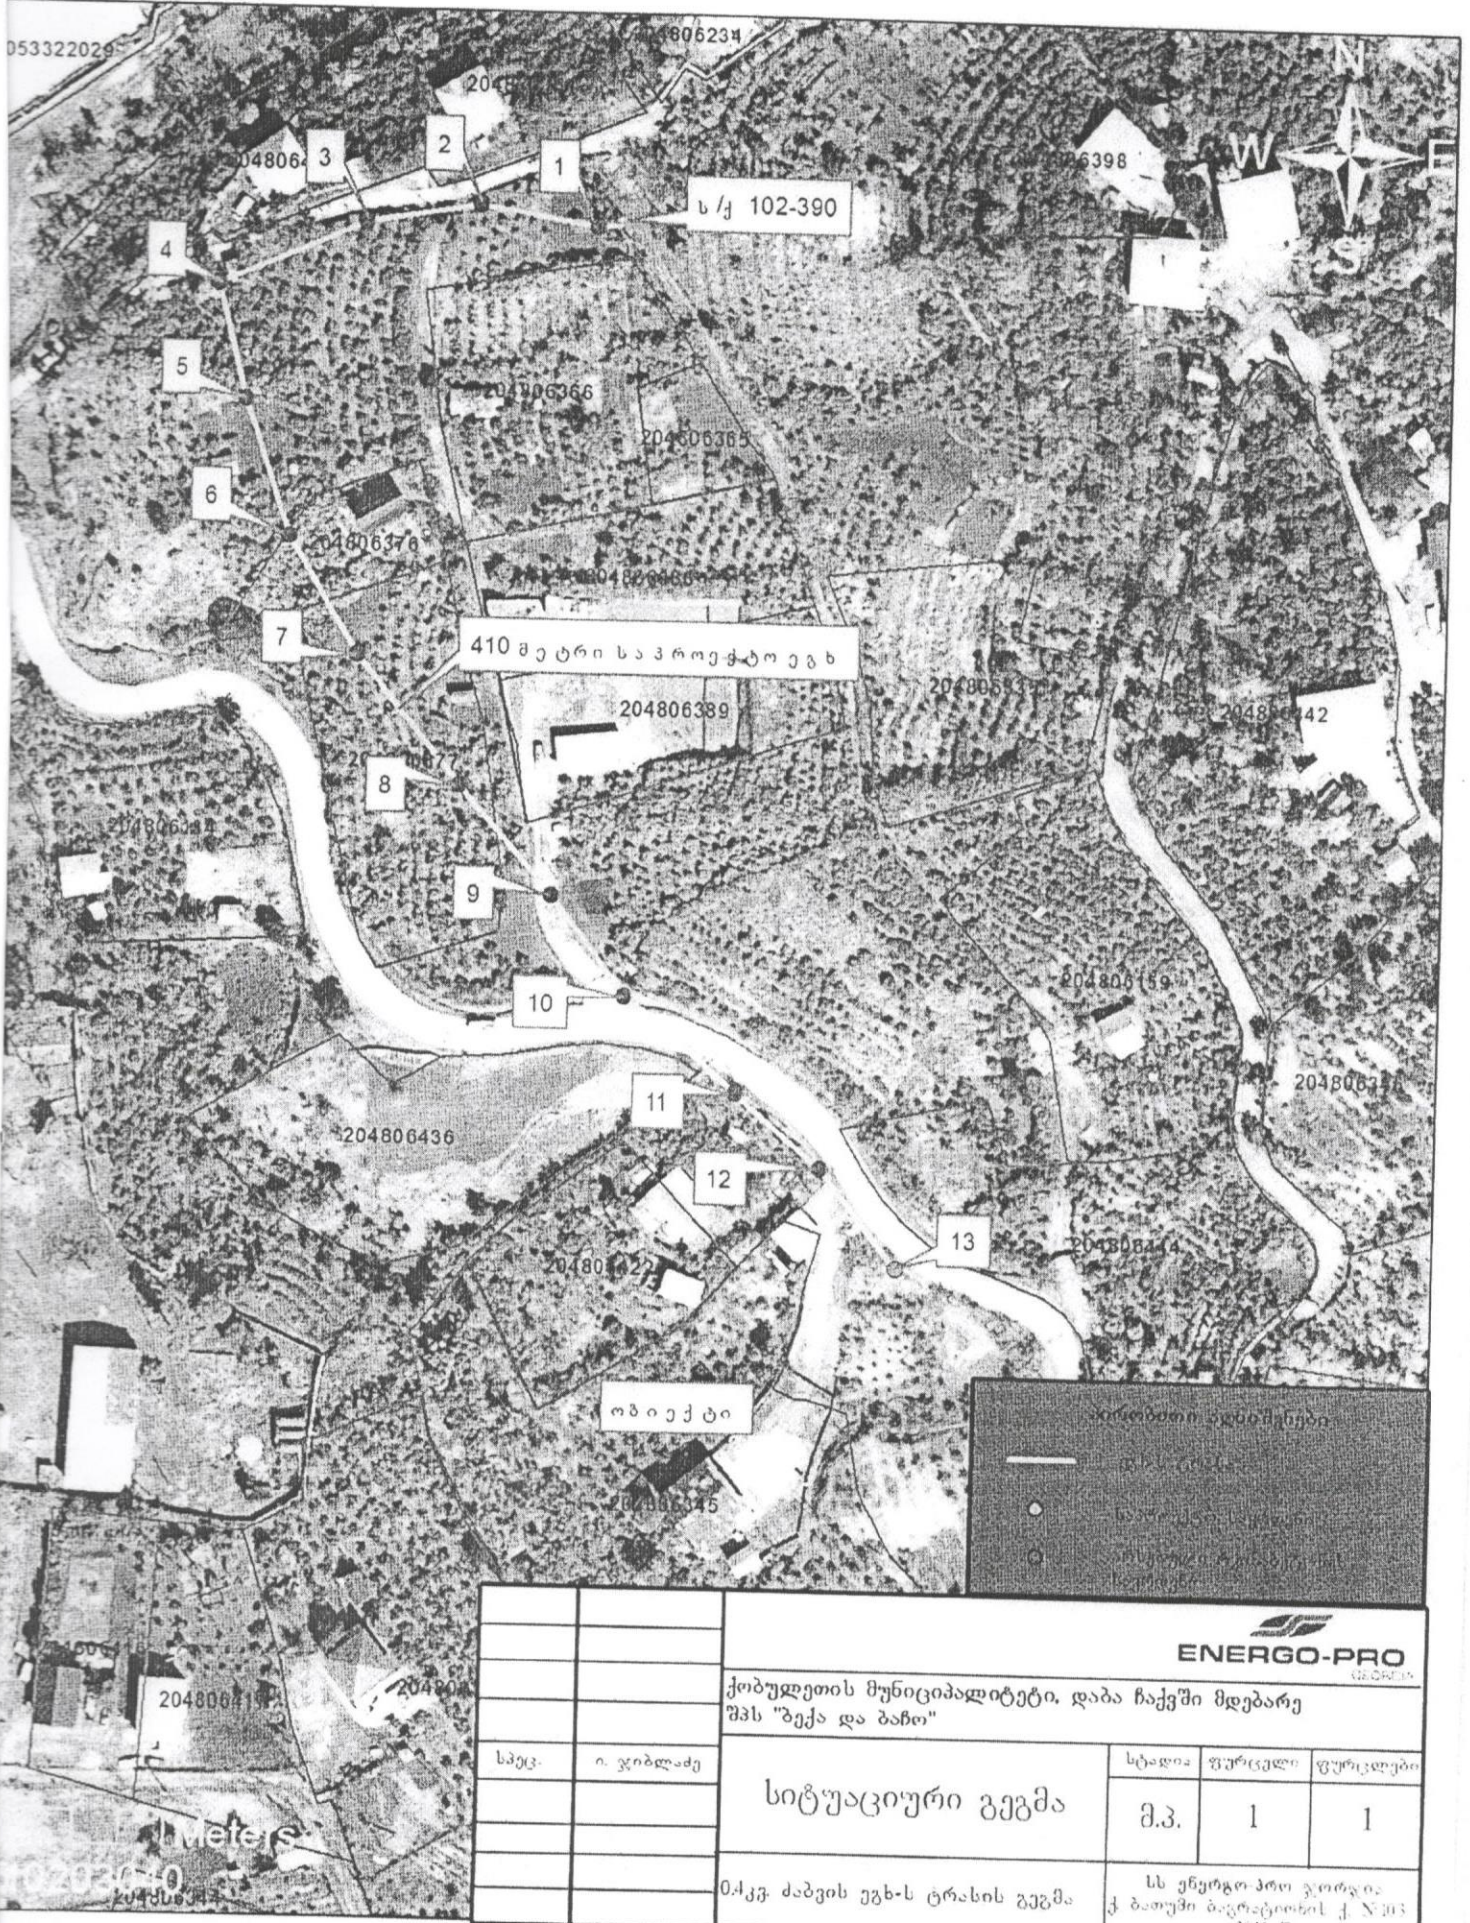

არსებითი განმარტება

- საპროექტო ხაზი
- საპროექტო წერტილი
- საპროექტო წერტილი

<b>ENERGO-PRO</b> <small>საქართველო</small>			
ქობულეთის მუნიციპალიტეტი, დაბა ჩაქვიში მდებარე შპს "გეკა და ბაზო"			
სპეც.	ი. ჯიბლაძე	სტადია	ფურცელი
სიტუაციური გეგმა		მ.პ.	1
0,4კვ ძაბვის ეგზ-ს ტრასის გეგმა		სს ენერჯო-პრო ჯორჯია ქ. ბათუმი ბაგრატიონის ქ. №303 2016 წ.	