



ქობულეთის მუნიციპალიტეტის საკრებულო

გ ა ნ კ ა რ გ უ ლ ე ბ ა N95

2016 წლის 29 ივლისი

ქ.ქობულეთი

ს/ს „ენერგო-პრო ჯორჯია“-სათვის
საზოგადოებრივი სივრცის გამოყენებაზე
თანხმობის მიცემის შესახებ

„მშენებლობის ნებართვის გაცემის წესისა და სანებართვო პირობების შესახებ“ საქართველოს მთავრობის 2009 წლის N57 დადგენილების მე-13 მუხლის მე-2 პუნქტის შესაბამისად:

1. მიეცეს თანხმობა ს/ს „ენერგო-პრო ჯორჯიას“ ქობულეთის მუნიციპალიტეტში, დაბა ოჩხამურში ახალ ქსელზე მიერთების მიზნით (შპს „მილენიუმ ტრანსი“-ს კუთვნილ ობიექტზე (ს/კ 20.37.02.126) 0.22 კვ ძაბვის საჰაერო ელექტროგადამცემი ხაზის მშენებლობისათვის საჭირო მიწისზედა სამუშაოების წარმოებაზე, თანდართული ნახაზის შესაბამისად.

2. ს/ს „ენერგო-პრო ჯორჯიამ“ უზრუნველყოს საჰაერო ელექტროგადამცემი ხაზის მშენებლობისათვის საჭირო საპროექტო დოკუმენტაციის შეთანხმება მოქმედი კანონმდებლობის შესაბამისად ქობულეთის, მუნიციპალიტეტის გამგეობის არქიტექტურული და სივრცითი მოწყობის სამსახურთან, ქ.ქობულეთში არსებული სხვა საინჟინრო-კომუნალური ქსელების მეპატრონეებთან.

3. კონტროლი განკარგულების შესრულებაზე დაევალოს ქობულეთის მუნიციპალიტეტის გამგეობის არქიტექტურული და სივრცითი მოწყობისა და ზედამხედველობის სამსახურებს.


4. განკარგულება შეიძლება გასაჩივრდეს ერთი თვის ვადაში ბათუმის საქალაქო სასამართლოში (მის: ქ. ბათუმი, ზუბალაშვილის ქ. N30).

5. განკარგულება ძალაშია ხელმოწერისთანავე.

საკრებულოს თავმჯდომარე



ს.ოქროპირიძე

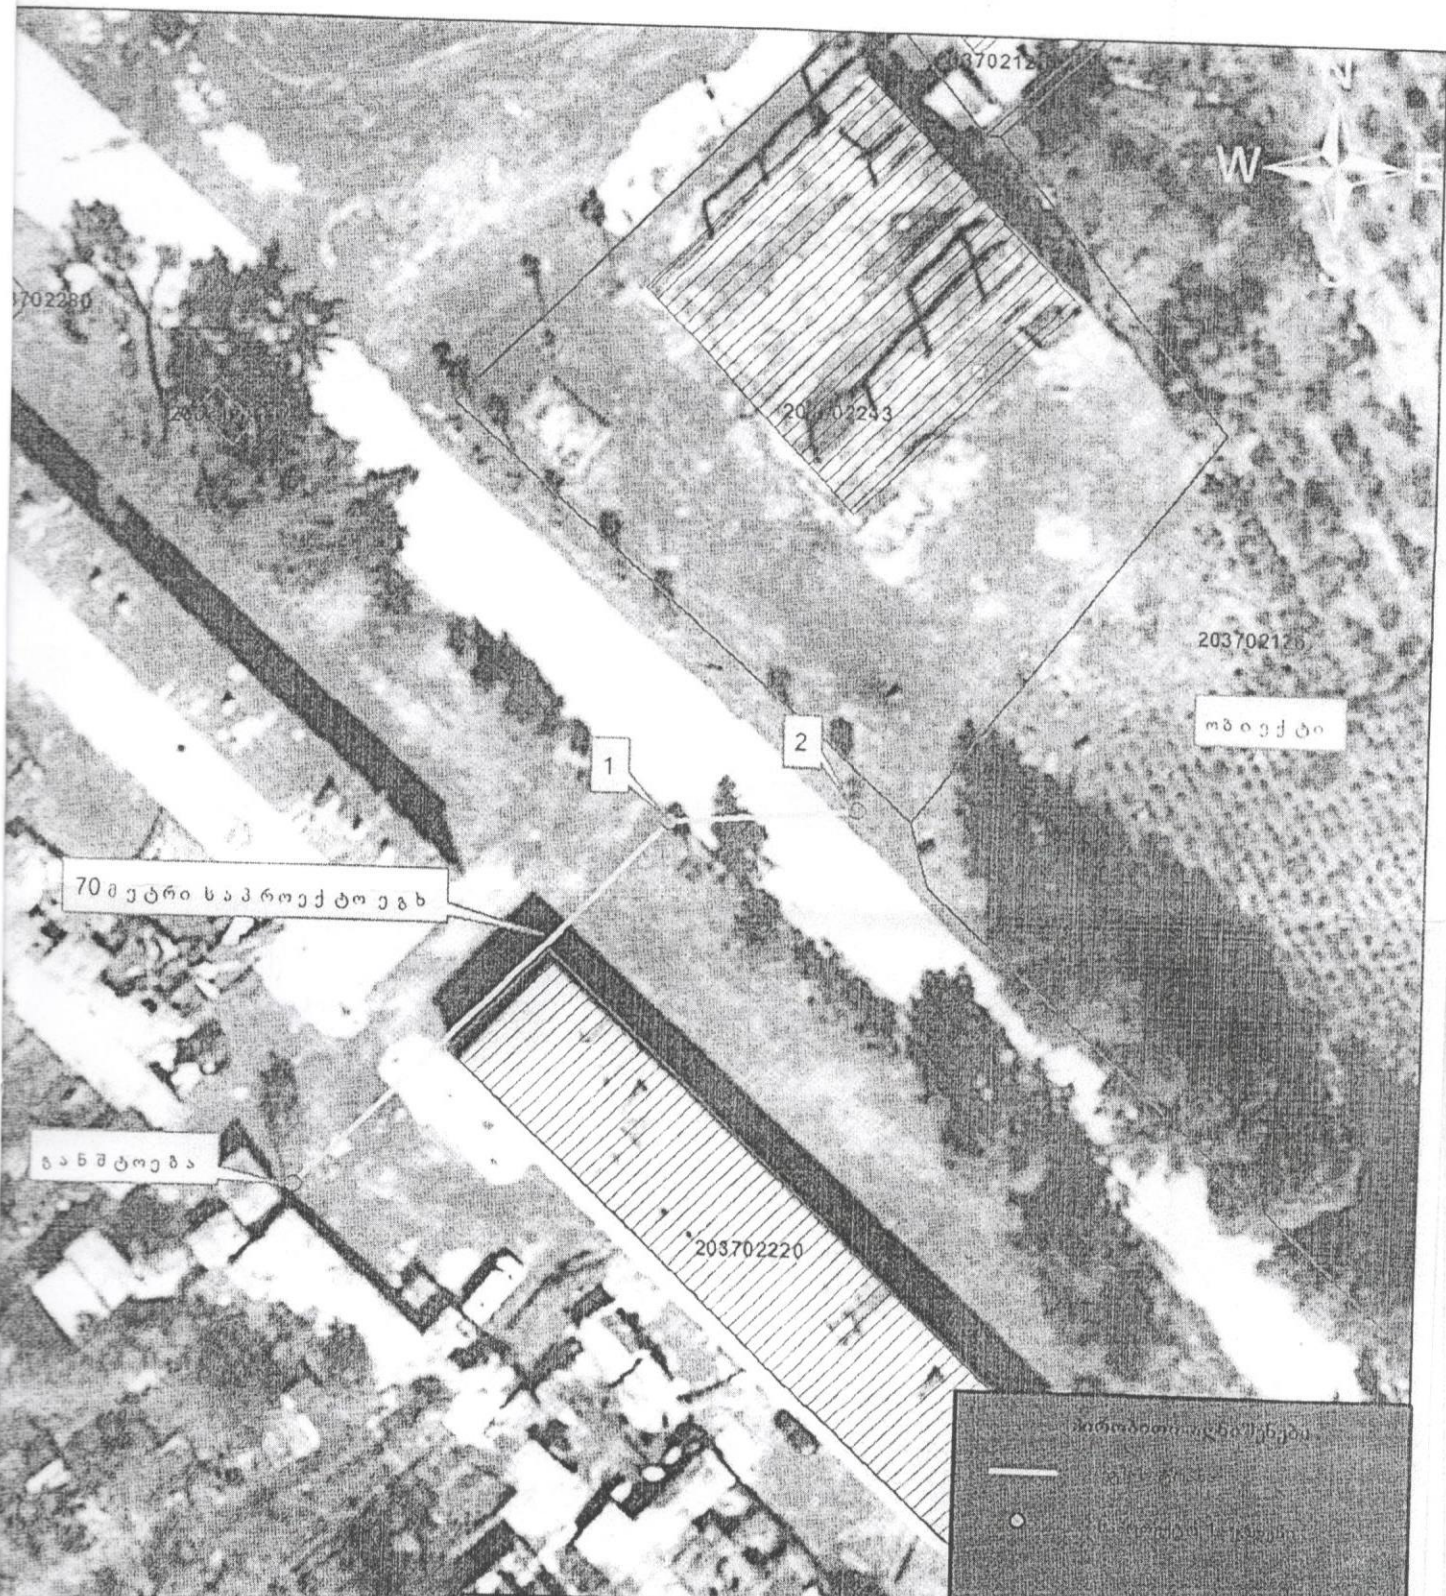

203702120

მზივები

1

2

70 მეტრი სავაჭრო ქუჩა

განსტობა

203702220

პროექტი
 ნაგებობის
 საფუძვლის

ENERGO-PRO
საინჟინრო

ქობულეთის მუნიციპალიტეტი, დაბა თხზამურში მდებარე
 უბს "შიდენიუმ ტრანს"

სპეც.	ი. ჯიბლაძე	სიტუაციური გეგმა	სტადია	ფურცელი	ფურცლები
			მ.პ.	1	1
0.22 კვ. ძაბვის უგზ-ს ტრანსის გეგმა		სს ენერჯი-პრო ჯორჯია ქ. ბათუმი ბაგრატიონის ქ. N 703 2016 წ.			

12:11
 57 13 21 28 Meters