



ქობულეთის მუნიციპალიტეტის საკრებულო

გ ა ნ კ ა რ გ უ ლ ე ბ ა N96

2016 წლის 29 ივლისი
ქ.ქობულეთი

ს/ს „ენერგო-პრო ჯორჯია“-სათვის
საზოგადოებრივი სივრცის გამოყენებაზე
თანხმობის მიცემის შესახებ

„მშენებლობის ნებართვის გაცემის წესისა და სანებართვო პირობების შესახებ“ საქართველოს მთავრობის 2009 წლის N57 დადგენილების მე-13 მუხლის მე-2 პუნქტის შესაბამისად:

1. მიეცეს თანხმობა ს/ს „ენერგო-პრო ჯორჯიას“ ქობულეთის მუნიციპალიტეტში, სოფელ კვირიკეში ახალ ქსელზე მიერთების მიზნით (ფ/პ თენგიზ კახაძეს კუთვნილ ობიექტზე (ს/კ 20.43.01.082) 0.22 კვ ძაბვის საჰაერო ელექტროგადამცემი ხაზის მშენებლობისათვის საჭირო მიწისზედა სამუშაოების წარმოებაზე, თანდართული ნახაზის შესაბამისად.

2. ს/ს „ენერგო-პრო ჯორჯიამ“ უზრუნველყოს საჰაერო ელექტროგადამცემი ხაზის მშენებლობისათვის საჭირო საპროექტო დოკუმენტაციის შეთანხმება მოქმედი კანონმდებლობის შესაბამისად ქობულეთის მუნიციპალიტეტის გამგეობის არქიტექტურული და სივრცითი მოწყობის სამსახურთან, ქ.ქობულეთში არსებული სხვა საინჟინრო-კომუნალური ქსელების მეპატრონეებთან.


3. კონტროლი განკარგულების შესრულებაზე დაევალოს ქობულეთის მუნიციპალიტეტის გამგეობის არქიტექტურული და სივრცითი მოწყობისა და ზედამხედველობის სამსახურებს.

4. განკარგულება შეიძლება გასაჩივრდეს ერთი თვის ვადაში ბათუმის საქალაქო სასამართლოში (მის: ქ. ბათუმი, ზუბალაშვილის ქ. N30).

5. განკარგულება ძალაშია ხელმოწერისთანავე.

საკრებულოს თავმჯდომარე

ს.ოქროპირიძე

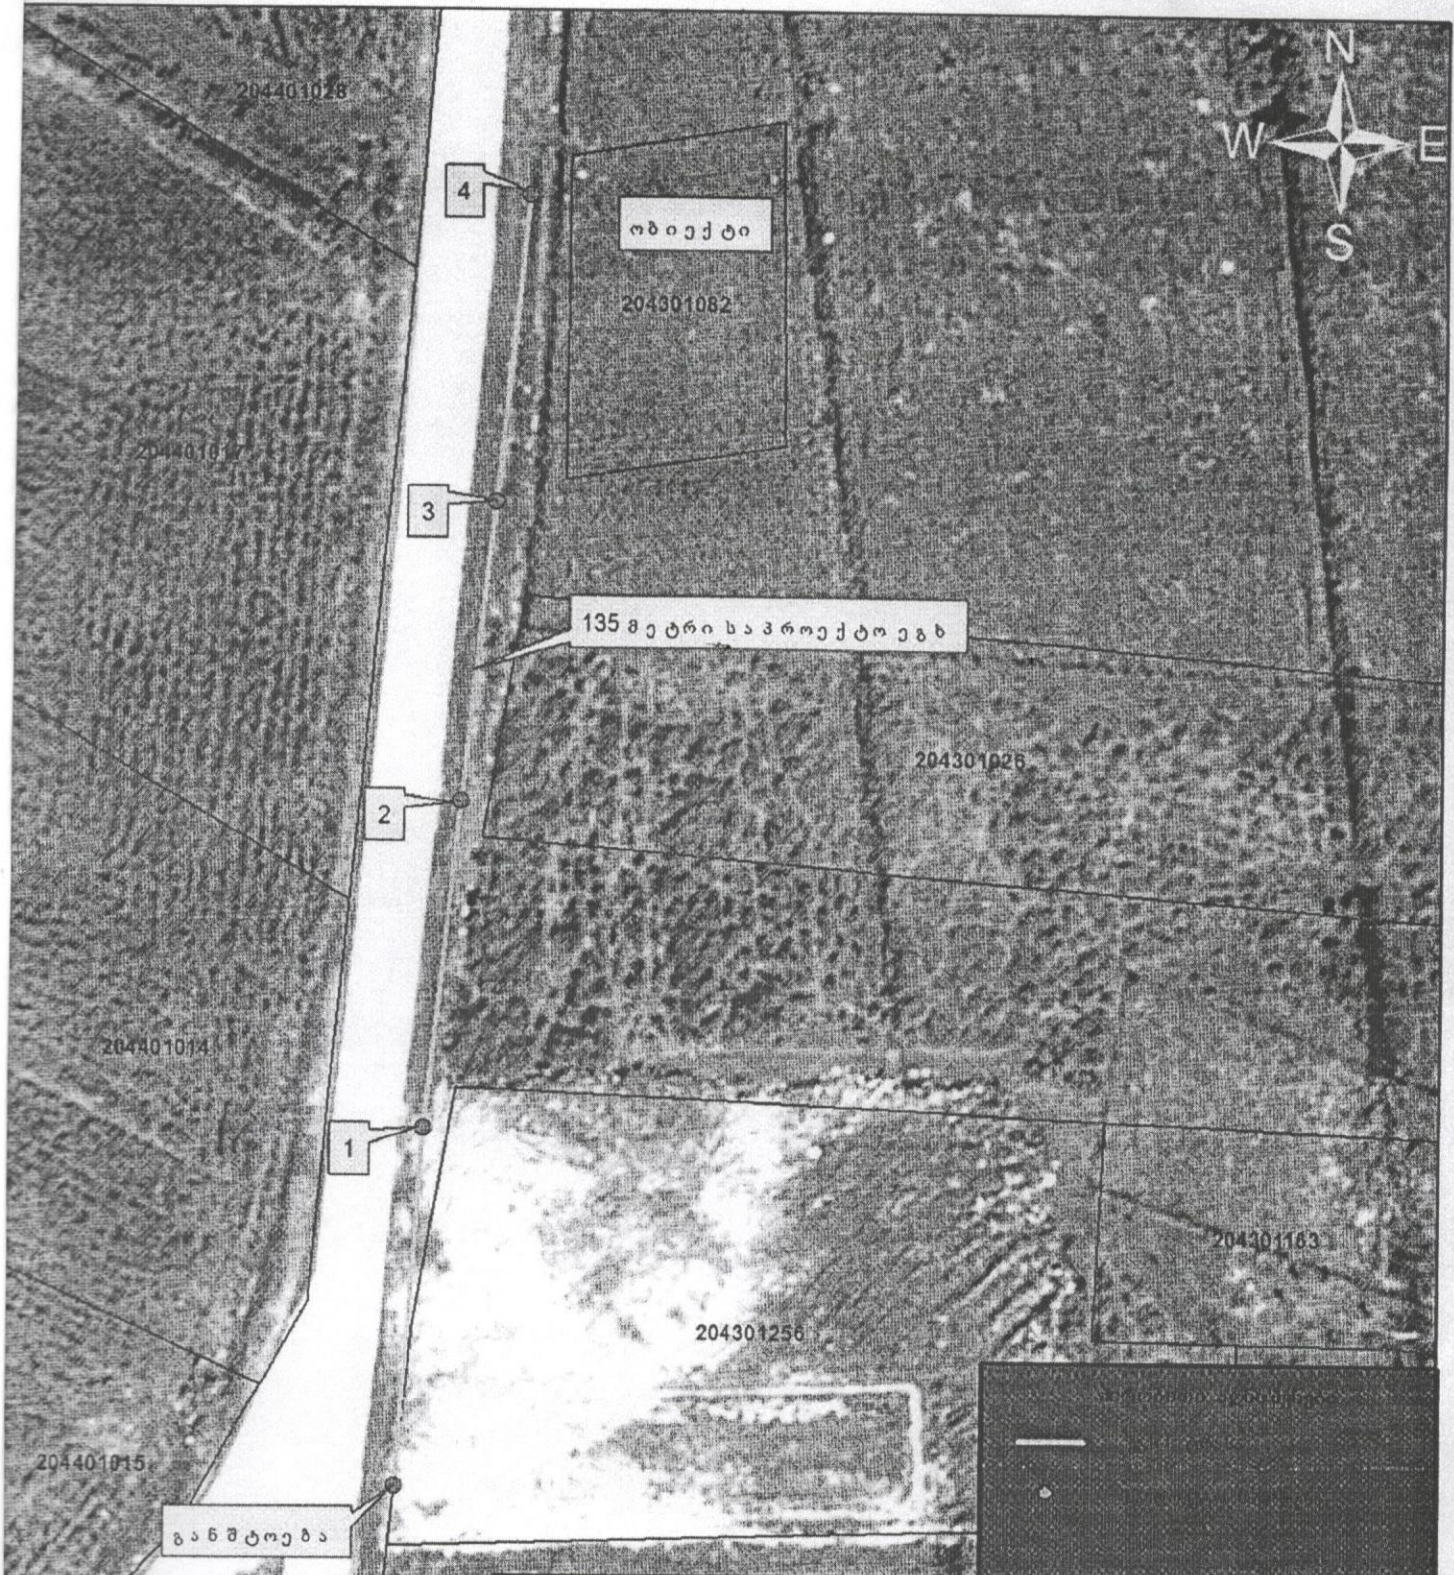

		ENERGO-PRO <small>GEORGIA</small>		
		ქობულეთის მუნიციპალიტეტი, სოფ. კვირიკეში მდებარე თენგიზ კახაძის ობიექტი		
სპეც.	ი. ჯიბლაძე	სტადია	ფურცელი	ფურცლები
		მ.პ.	1	1
		სიტუაციური გეგმა		
		022კვ. ძაბვის ეგზ-ს ტრასის გეგმა		
		სს ენერგო-პრო ჯორჯია ქ. ბათუმი ბაგრატიონის ქ. №103 2016 წ.		