



## ქობულეთის მუნიციპალიტეტის საკრებულო

გ ა ნ კ ა რ გ უ ლ ე ბ ა N156

2015 წლის 29 ოქტომბერი  
ქ. ქობულეთი

ს/ს „ენერგო-პრო ჯორჯია“-სათვის  
საზოგადოებრივი სივრცის გამოყენებაზე  
თანხმობის მიცემის შესახებ

„მშენებლობის ნებართვის გაცემის წესისა და სანებართვო პირობების შესახებ“  
საქართველოს მთავრობის 2009 წლის N57 დადგენილების მე-13 მუხლის მე-2 პუნქტის  
შესაბამისად:

1. მიეცეს თანხმობა ს/ს „ენერგო-პრო ჯორჯიას“ თანდართული სქემების  
შესაბამისად ქობულეთის მუნიციპალიტეტის სოფელ ბობოყვათში, ახალი 0.22 კვ ძაბვის  
საპარაკო ელექტრო გადამცემი ხაზის მშენებლობისათვის საჭირო მიწისზედა სამუშაოების  
წარმოებაზე თანდართული ნახაზის შესაბამისად.

2. ს/ს „ენერგო-პრო ჯორჯიამ“ უზრუნველყოს საპარაკო ელექტრო გადამცემი  
ხაზის მშენებლობისათვის საჭირო საპროექტო დოკუმენტაციის შეთანხმება მოქმედი  
კანონმდებლობის შესაბამისად ქობულეთის მუნიციპალიტეტის გამგეობის  
არქიტექტურული და სივრცითი მოწყობის სამსახურთან, ქ.ქობულეთში არსებული  
სხვა საინჟინრო-კომუნალური ქსელების მეპატრონებთან.

3. კონტროლი განკარგულების შესრულებაზე დაევალოს ქობულეთის  
მუნიციპალიტეტის გამგეობის არქიტექტურული და სივრცითი მოწყობისა და  
ზედამხედველობის სამსახურებს.


4. განკარგულება შეიძლება გასაჩივრდეს ერთი თვის ვადაში ბათუმის საქალაქო  
სასამართლოში (მის: ქ. ბათუმი, ზუბალაშვილის ქ. N30).

5. განკარგულება ძალაშია ხელმოწერისთანავე.

საკრებულოს თავმჯდომარე

ს.ოქროპირიძე



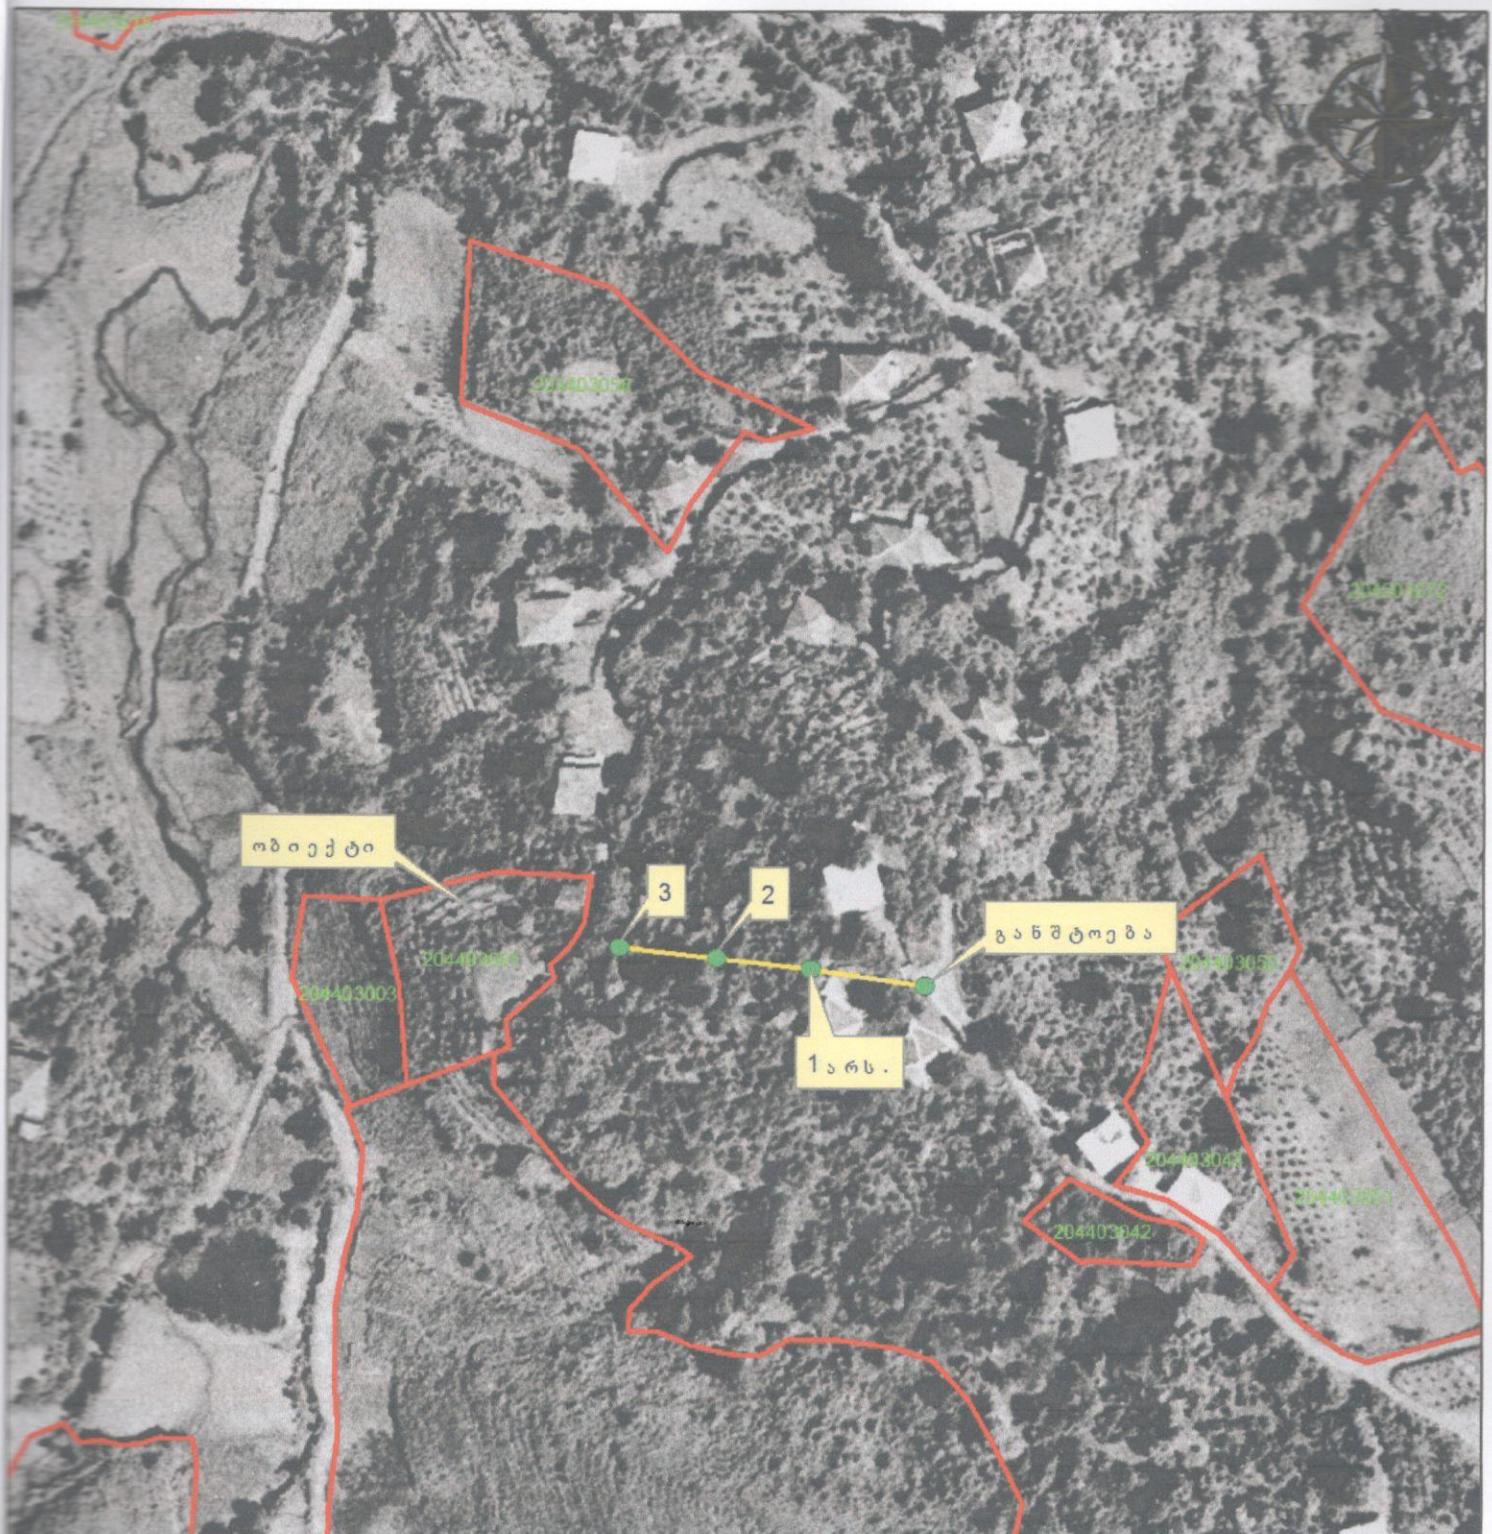


2015

  
**ENERGO-PRO**

მახარე ჭაღალიძის კუთვნილი ობიექტის  
გარე ელექტრომომარაგება

სპეც.	ჯიბლაძე	ელექტრული ნაწილი	სტადია	ფურცელი	ფურცლები
		0.22 კვ მაბვის ეგბ-ს ტრასის გეგმა	მ. პ.	1	1
0-15.30		მაშტაბი - 1:2000 (letter)	სს „ენერგო-პრო ჯორჯია“ თბილისი, სანდრო ულის ქ #1 2015 წ.		

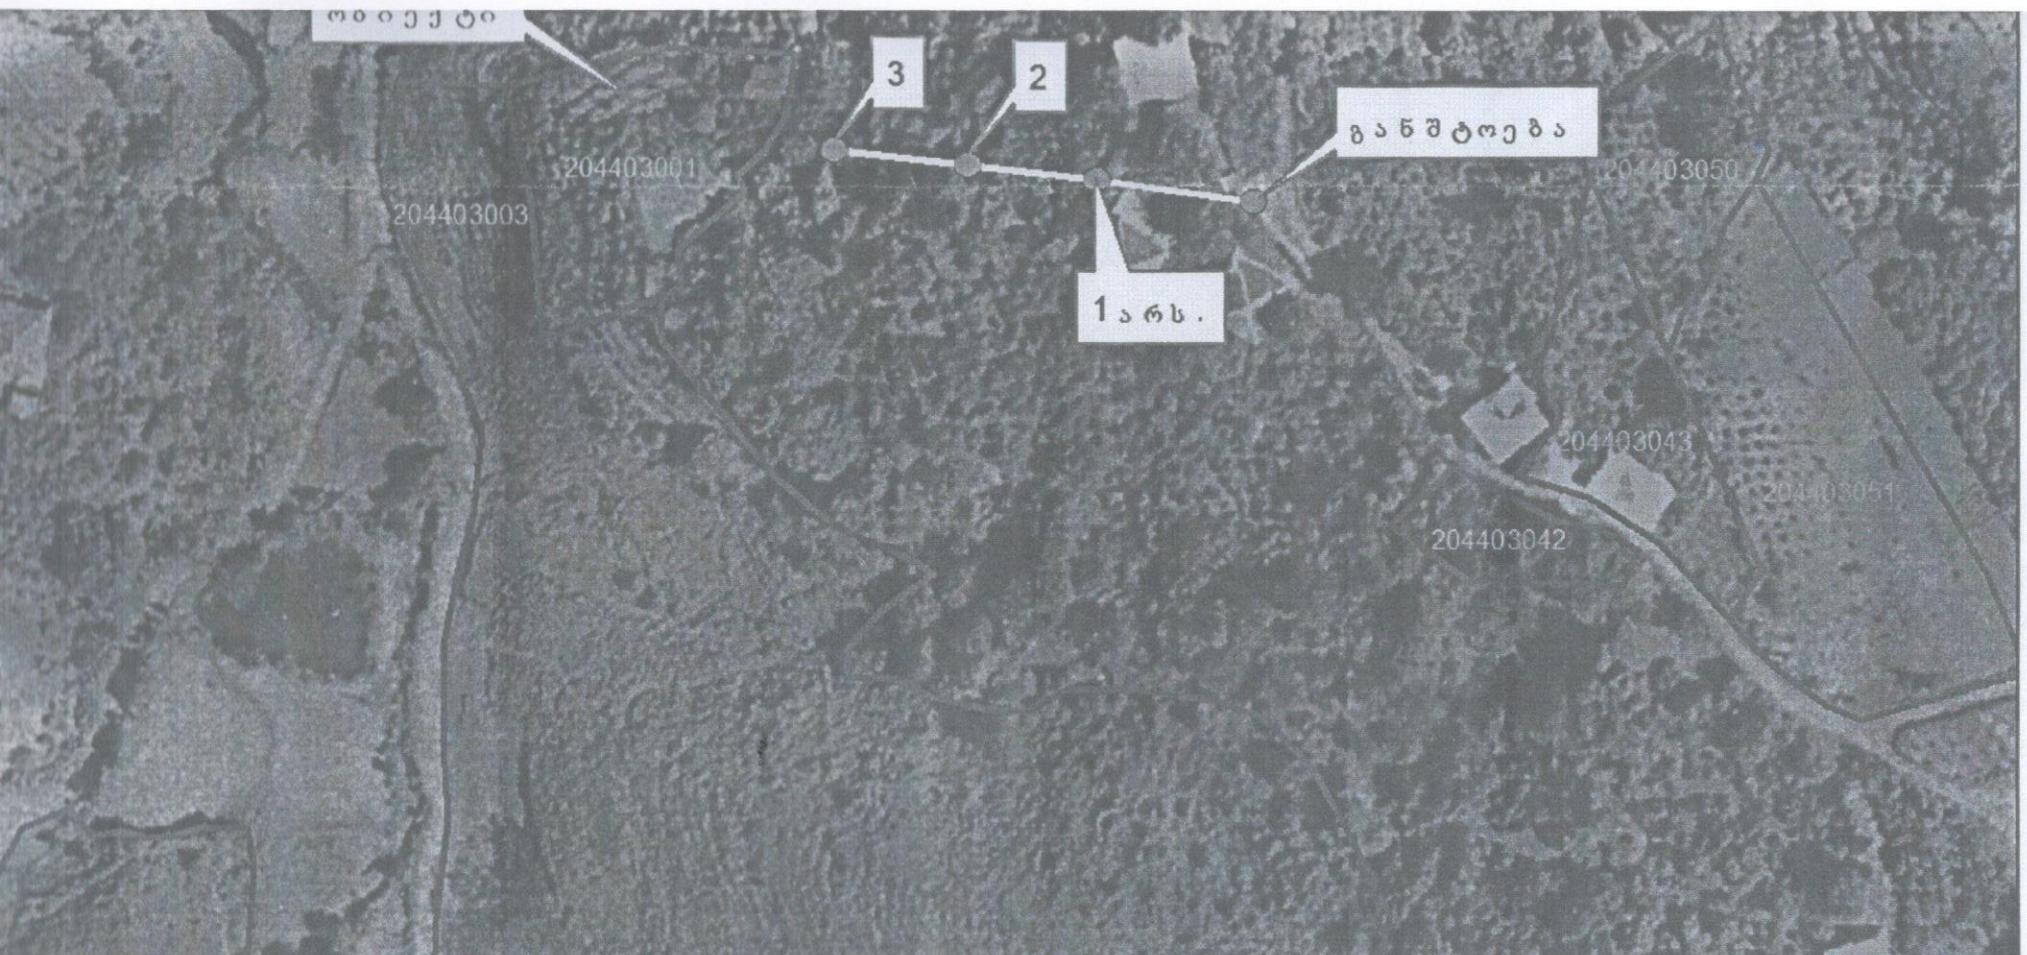

2015



სპეც.

სპეც. ჯიბლაძე

მახარე ჭაღალიძის კუთვნილი ობიექტის  
გარე ელექტრომომარაგება

ელექტრული ნაწილი	სტადია	ფურცელი	ფურცლები
	მ. პ.	1	1
22 კვ ძაბვის ეგბ-ს ტრასის გეგმა მაშტაბი - 1:2000 (letter)		სს „ენერგო-პრო ჯორჯია“ თბილისი, სანდრო ეულის ქ #1 2015 წ.	