



ქობულეთის მუნიციპალიტეტის საკრებულო

გ ა ნ კ ა რ გ უ ლ ე ბ ა N66

2015 წლის 29 მაისი

ქ.ქობულეთი

ს.ს. „სილქნეტი“-სათვის სატელეფონი კომუნიკაციის

მშენებლობისათვის თანხმობის მიცემის თაობაზე

„მშენებლობის ნებართვის გაცემის წესისა და სანებართვო პირობების შესახებ“

საქართველოს მთავრობის 2009 წლის N57 დადგენილების მე-13 მუხლის მე-2 პუნქტის შესაბამისად:

1. მიეცეს თანხმობა ს.ს. „სილქნეტს“ თანდართული სიტუაციური ნახაზის შესაბამისად სატელეფონო კომუნიკაციის მშენებლობაზე;
2. ს.ს. „სილქნეტმა“ უზრუნველყოს სატელეფონო კომუნიკაციის მშენებლობისათვის საჭირო საპროექტო დოკუმენტაციის შეთანხმება მოქმედი კანონმდებლობის შესაბამისად ქობულეთის მუნიციპალიტეტის გამგეობის არქიტექტურული და სივრცითი მოწყობის სამსახურთან, ქ.ქობულეთში არსებული სხვა საინჟინრო-კომუნალური ქსელების მეპატრონეებთან.
3. კონტროლი განკარგულების შესრულებაზე დაევალოს ქობულეთის მუნიციპალიტეტის გამგეობის არქიტექტურული და სივრცითი მოწყობისა და ზედამხედველობის სამსახურებს;
4. განკარგულება შეიძლება გასაჩივრდეს ერთი თვის ვადაში ბათუმის საქალაქო სასამართლოში (მის: ქ. ბათუმი, ზუბალაშვილის ქ. №30).
5. განკარგულება ძალაშია ხელმოწერისთანავე.

საკრებულოს თავმჯდომარე



ს.ოქროპირიძე




150 000000 240300 000000 240450 000000 240600 000000 240750 000000 240900 000000 241050 000000 241200 000000 241350 000000 241500



მასშტაბი: 1:7,200


240150 000000 240300 000000 240450 000000 240600 000000 240750 000000 240900 000000 241050 000000 241200 000000 241350 000000 241500

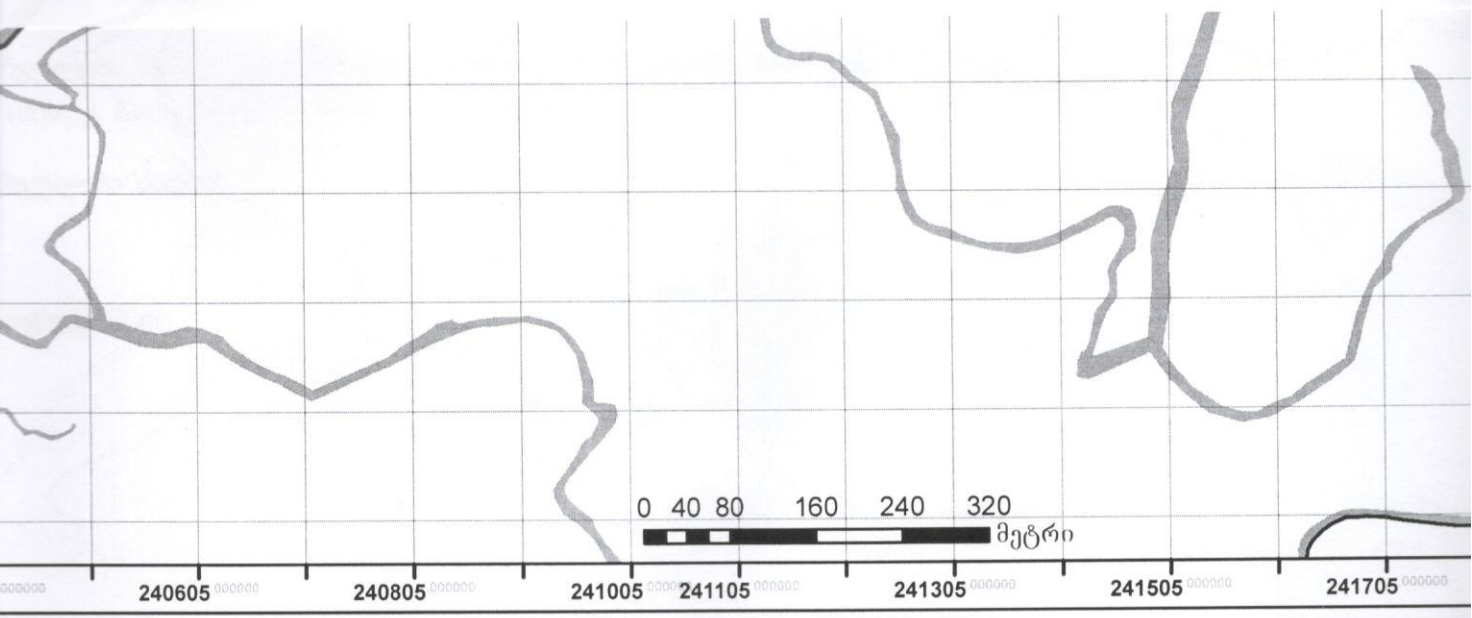


0 40 80 160 240 320 მეტრი

5 000000 240605 000000 240805 000000 241005 000000 241105 000000 241305 000000 241505 000000 241705 000000



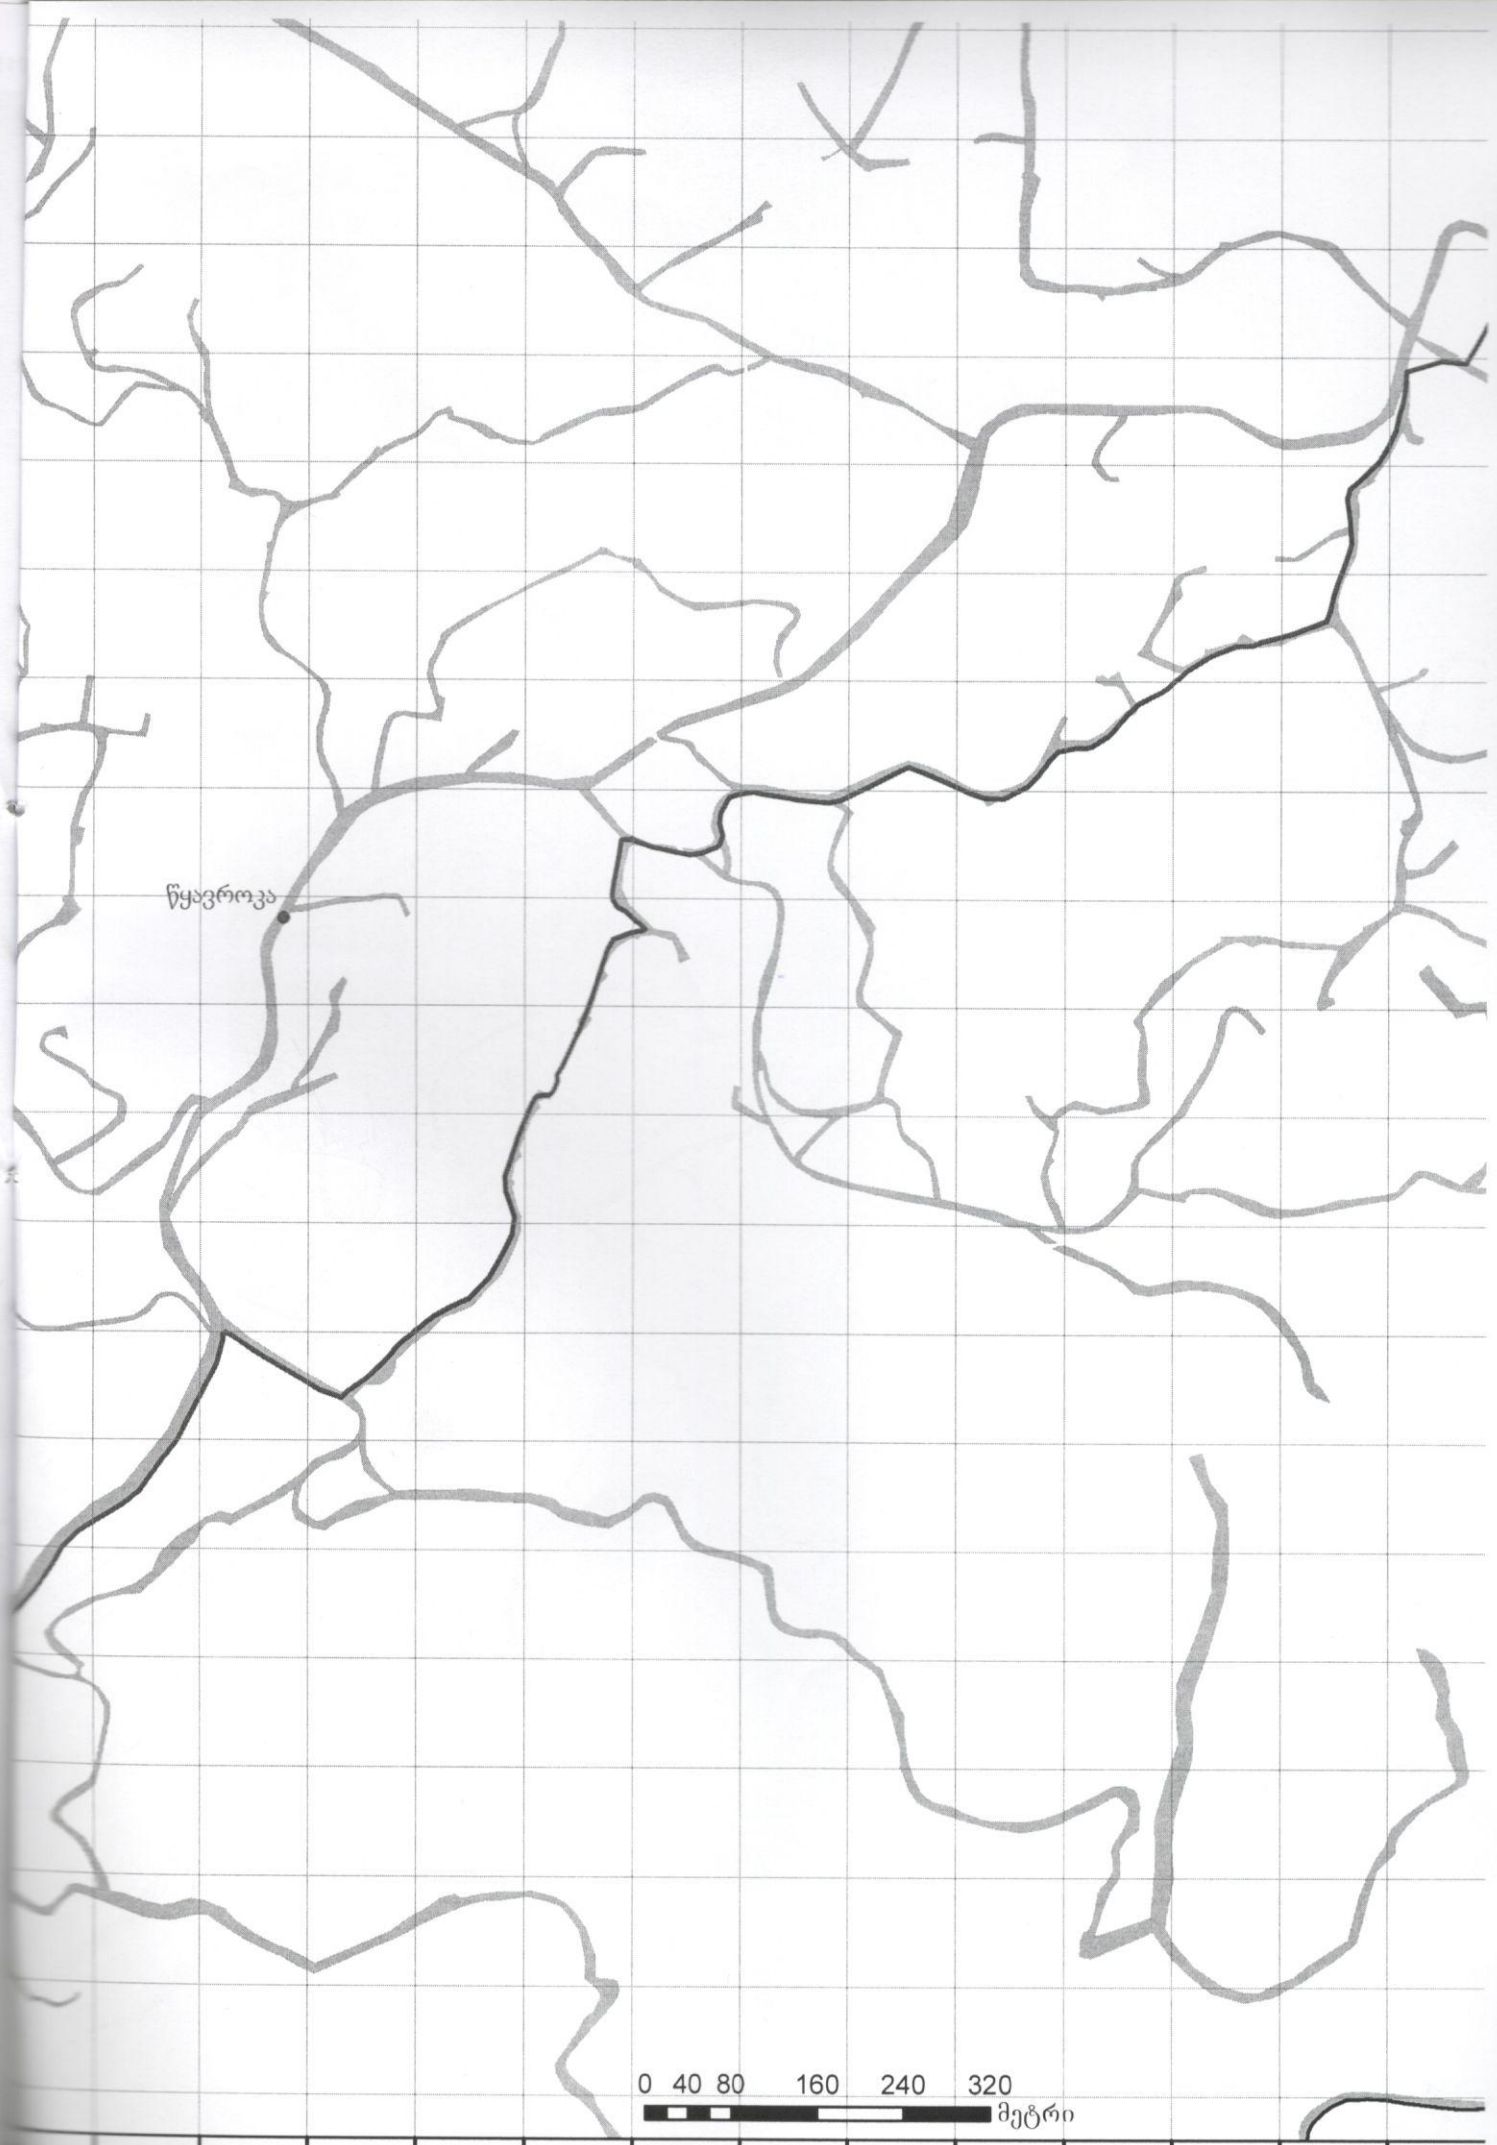

წყავროვა

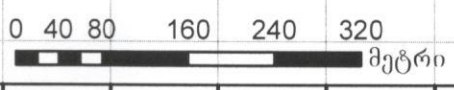

240605 000000 240805 000000 241005 000000 241105 000000 241305 000000 241505 000000 241705 000000