



ქობულეთის მუნიციპალიტეტის საკრებულო

გ ა ნ კ ა რ გ უ ლ ე ბ ა N126

2016 წლის 22 აგვისტო
ქ.ქობულეთი

ს/ს „ენერგო-პრო ჯორჯია“-სათვის
საზოგადოებრივი სივრცის გამოყენებაზე
თანხმობის მიცემის შესახებ

„მშენებლობის ნებართვის გაცემის წესისა და სანებართვო პირობების შესახებ“ საქართველოს მთავრობის 2009 წლის N57 დადგენილების მე-13 მუხლის მე-2 პუნქტის შესაბამისად:

1. მიეცეს თანხმობა ს/ს „ენერგო-პრო ჯორჯიას“ ქობულეთი, მესხიძის ქუჩა N13 ა-ს მიმდებარედ ახალ ქსელზე მიერთების მიზნით (ფ/პ „ლევან თულაძი“-ს კუთვნილ ობიექტზე შპს „ჯეოსელი“-ს სარგებლობაში მყოფი უძრავი ქონების ს/კ 20.42.10.628) 0.22 კვ ძაბვის საჰაერო ელექტროგადამცემი ხაზის მშენებლობისათვის საჭირო მიწისზედა სამუშაოების წარმოებაზე, თანდართული ნახაზის შესაბამისად.

2. ს/ს „ენერგო-პრო ჯორჯიამ“ უზრუნველყოს საჰაერო ელექტროგადამცემი ხაზის მშენებლობისათვის საჭირო საპროექტო დოკუმენტაციის შეთანხმება მოქმედი კანონმდებლობის შესაბამისად ქობულეთის მუნიციპალიტეტის გამგეობის არქიტექტურული და სივრცითი მოწყობის სამსახურთან, ქ.ქობულეთში არსებული სხვა საინჟინრო-კომუნალური ქსელების მეპატრონეებთან.

3. კონტროლი განკარგულების შესრულებაზე დაევალოს ქობულეთის მუნიციპალიტეტის გამგეობის არქიტექტურული და სივრცითი მოწყობისა და ზედამხედველობის სამსახურებს.


4. განკარგულება შეიძლება გასაჩივრდეს ერთი თვის ვადაში ბათუმის საქალაქო სასამართლოში (მის: ქ. ბათუმი, ზუბალაშვილის ქ. N30).

5. განკარგულება ძალაშია ხელმოწერისთანავე.

საკრებულოს თავმჯდომარე



ს.ოქროპირიძე

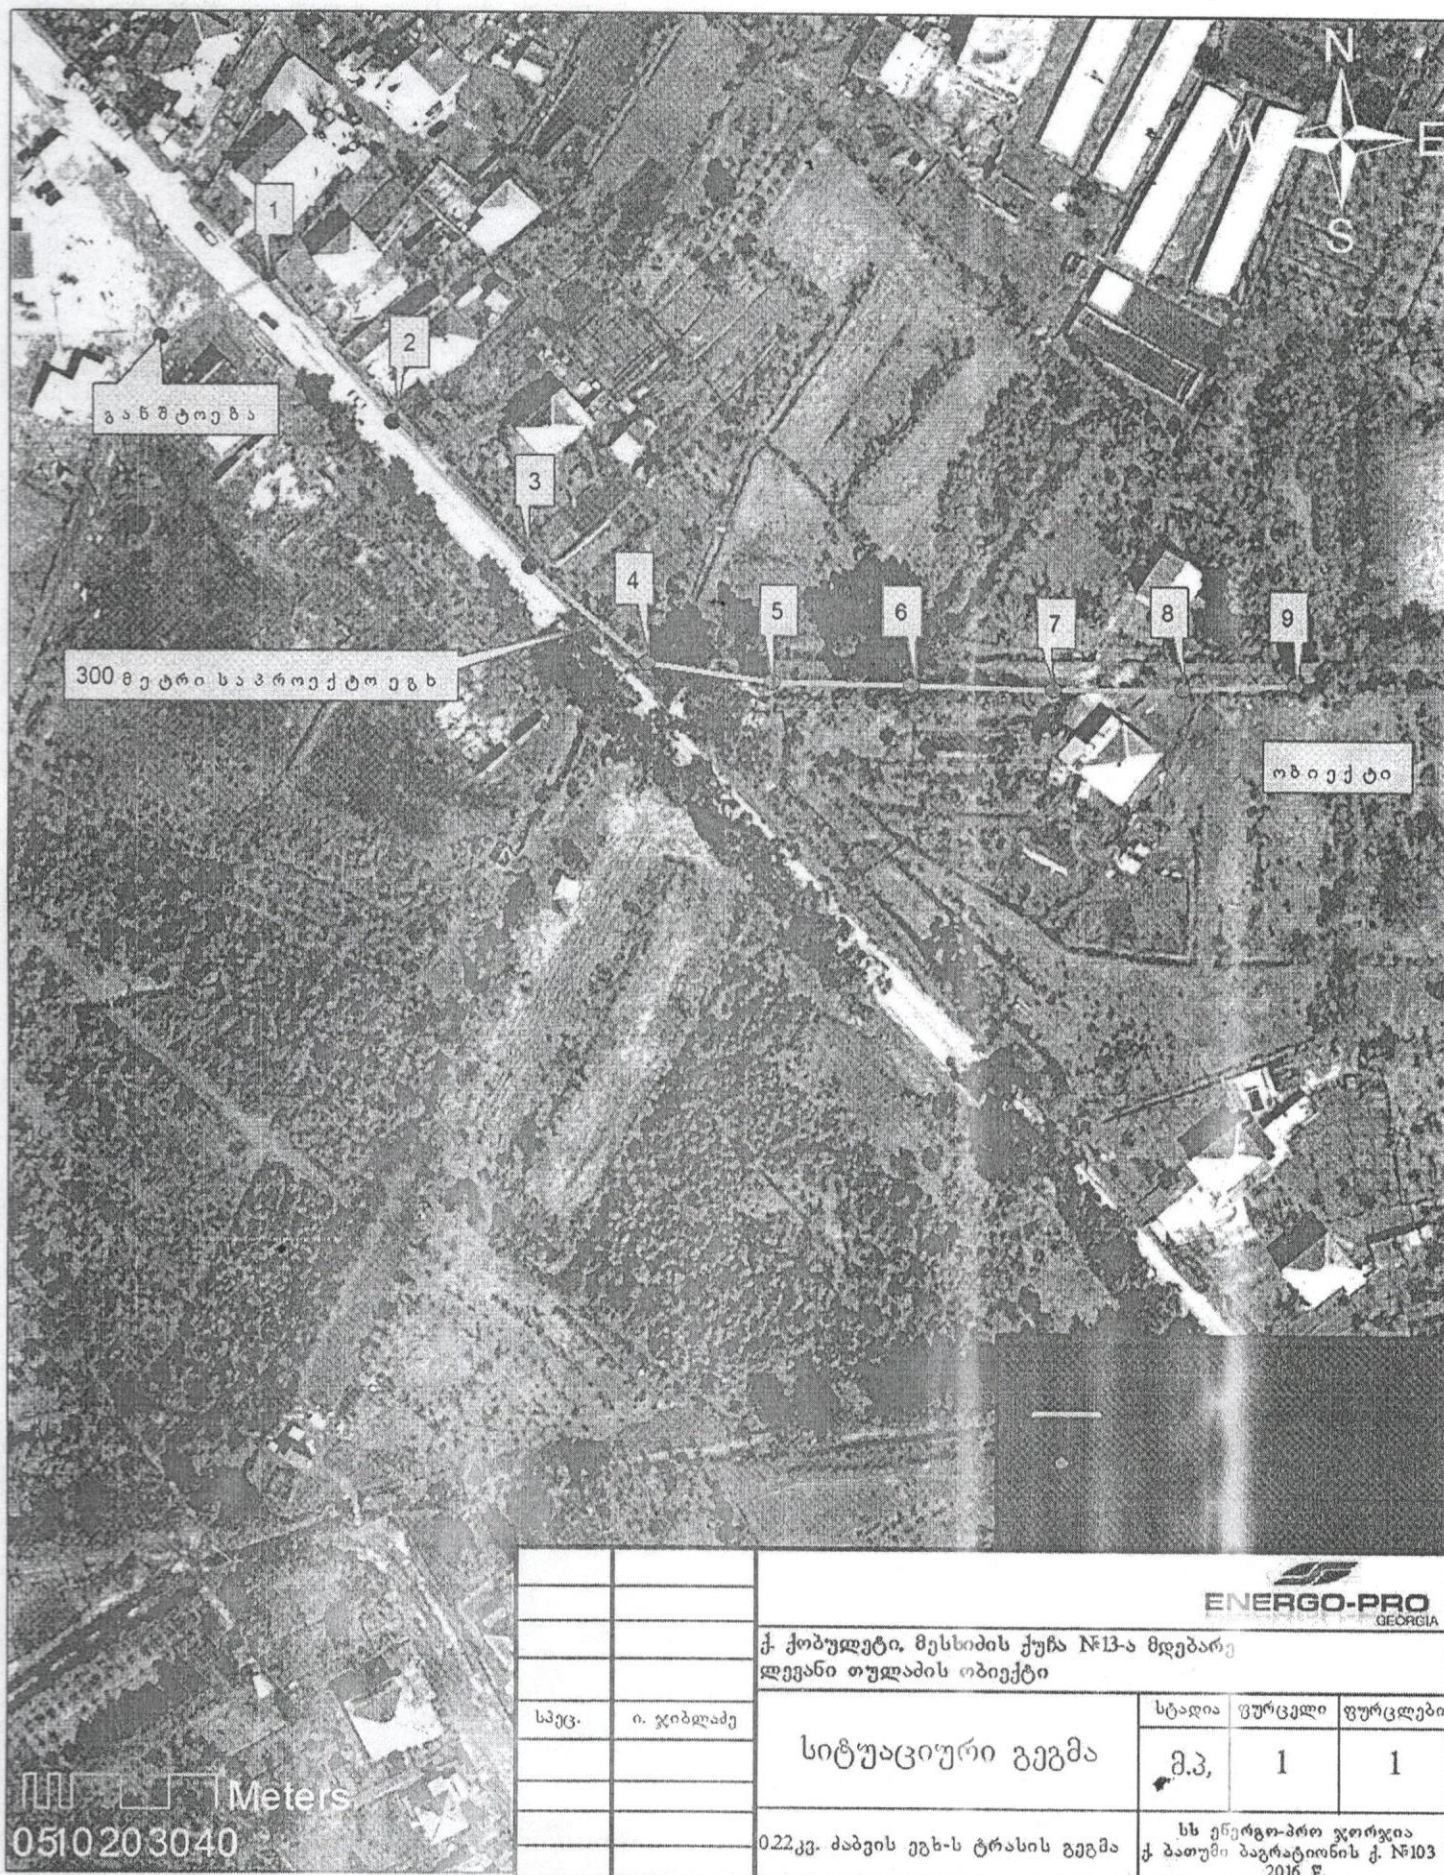

50 Meters
0510203040

		 ENERGO-PRO GEORGIA		
		ქ. ქობულეთი, მესხიძის ქუჩა №13-ა მდებარე დევენი თუღაძის ობიექტი		
სპეც.	ი. ჯიბლაძე	სიტუაციური გეგმა	სტადია	ფურცელი
			მ.პ.	1
		0.22კვ. ძაბვის ელ.ს. ტრასის გეგმა	სს ენერგო-პრო ჯორჯია ქ. ბათუმი ბაგრატიონის ქ. №103 2016 წ.	