ქობულეთის მუნიციპალიტეტის საკრებულო

# გ ა ნ კ ა რ გ უ ლ ე ბ ა N173

2016 წლის 24 ნოემბერი
ქ. ქობულეთი

## სს „სილქნეტი“-სათვის საზოგადოებრივი სივრცის გამოყენებაზე თანხმობის მიცემის შესახებ

„მშენებლობის ნებართვის გაცემის წესისა და სანებართვო პირობების შესახებ“ საქართველოს მთავრობის 2009 წლის N57 დადგენილების მე-13 მუხლის მე-2 პუნქტის შესაბამისად:

1. მიეცეს თანხმობა სს „სილქნეტი“-ს თანდართული სქემის შესაბამისად ქობულეთში, რუსთაველის ქუჩა N121-ის მიმდებარედ სატელეფონო კანალიზაციის მოწყობისათვის საჭირო სამუშაოების წარმოებაზე.

2. სს „სილქნეტმა“ უზრუნველყოს სატელეფონო კანალიზაციის მშენებლობისათვის საჭირო საპროექტო დოკუმენტაციის შეთანხმება მოქმედი კანონმდებლობის შესაბამისად ქობულეთის მუნიციპალიტეტის გამგეობის არქიტექტურული და სივრცითი მოწყობის სამსახურთან, ქ.ქობულეთში არსებული სხვა საინჟინრო-კომუნალური ქსელების მეპატრონეებთან.

3. კონტროლი განკარგულების შესრულებაზე დაევალოს ქობულეთის მუნიციპალიტეტის გამგეობის არქიტექტურული და სივრცითი მოწყობისა და ზედამხედველობის სამსახურებს.

4. განკარგულება შეიძლება გასაჩივრდეს ერთი თვის ვადაში ბათუმის საქალაქო სასამართლოში (მის: ქ. ბათუმი, ზუბალაშვილის ქ. N30).

5. განკარგულება ძალაშია ხელმოწერისთანავე.

საკრებულოს თავმჯდომარე ს.ოქროპირიძე

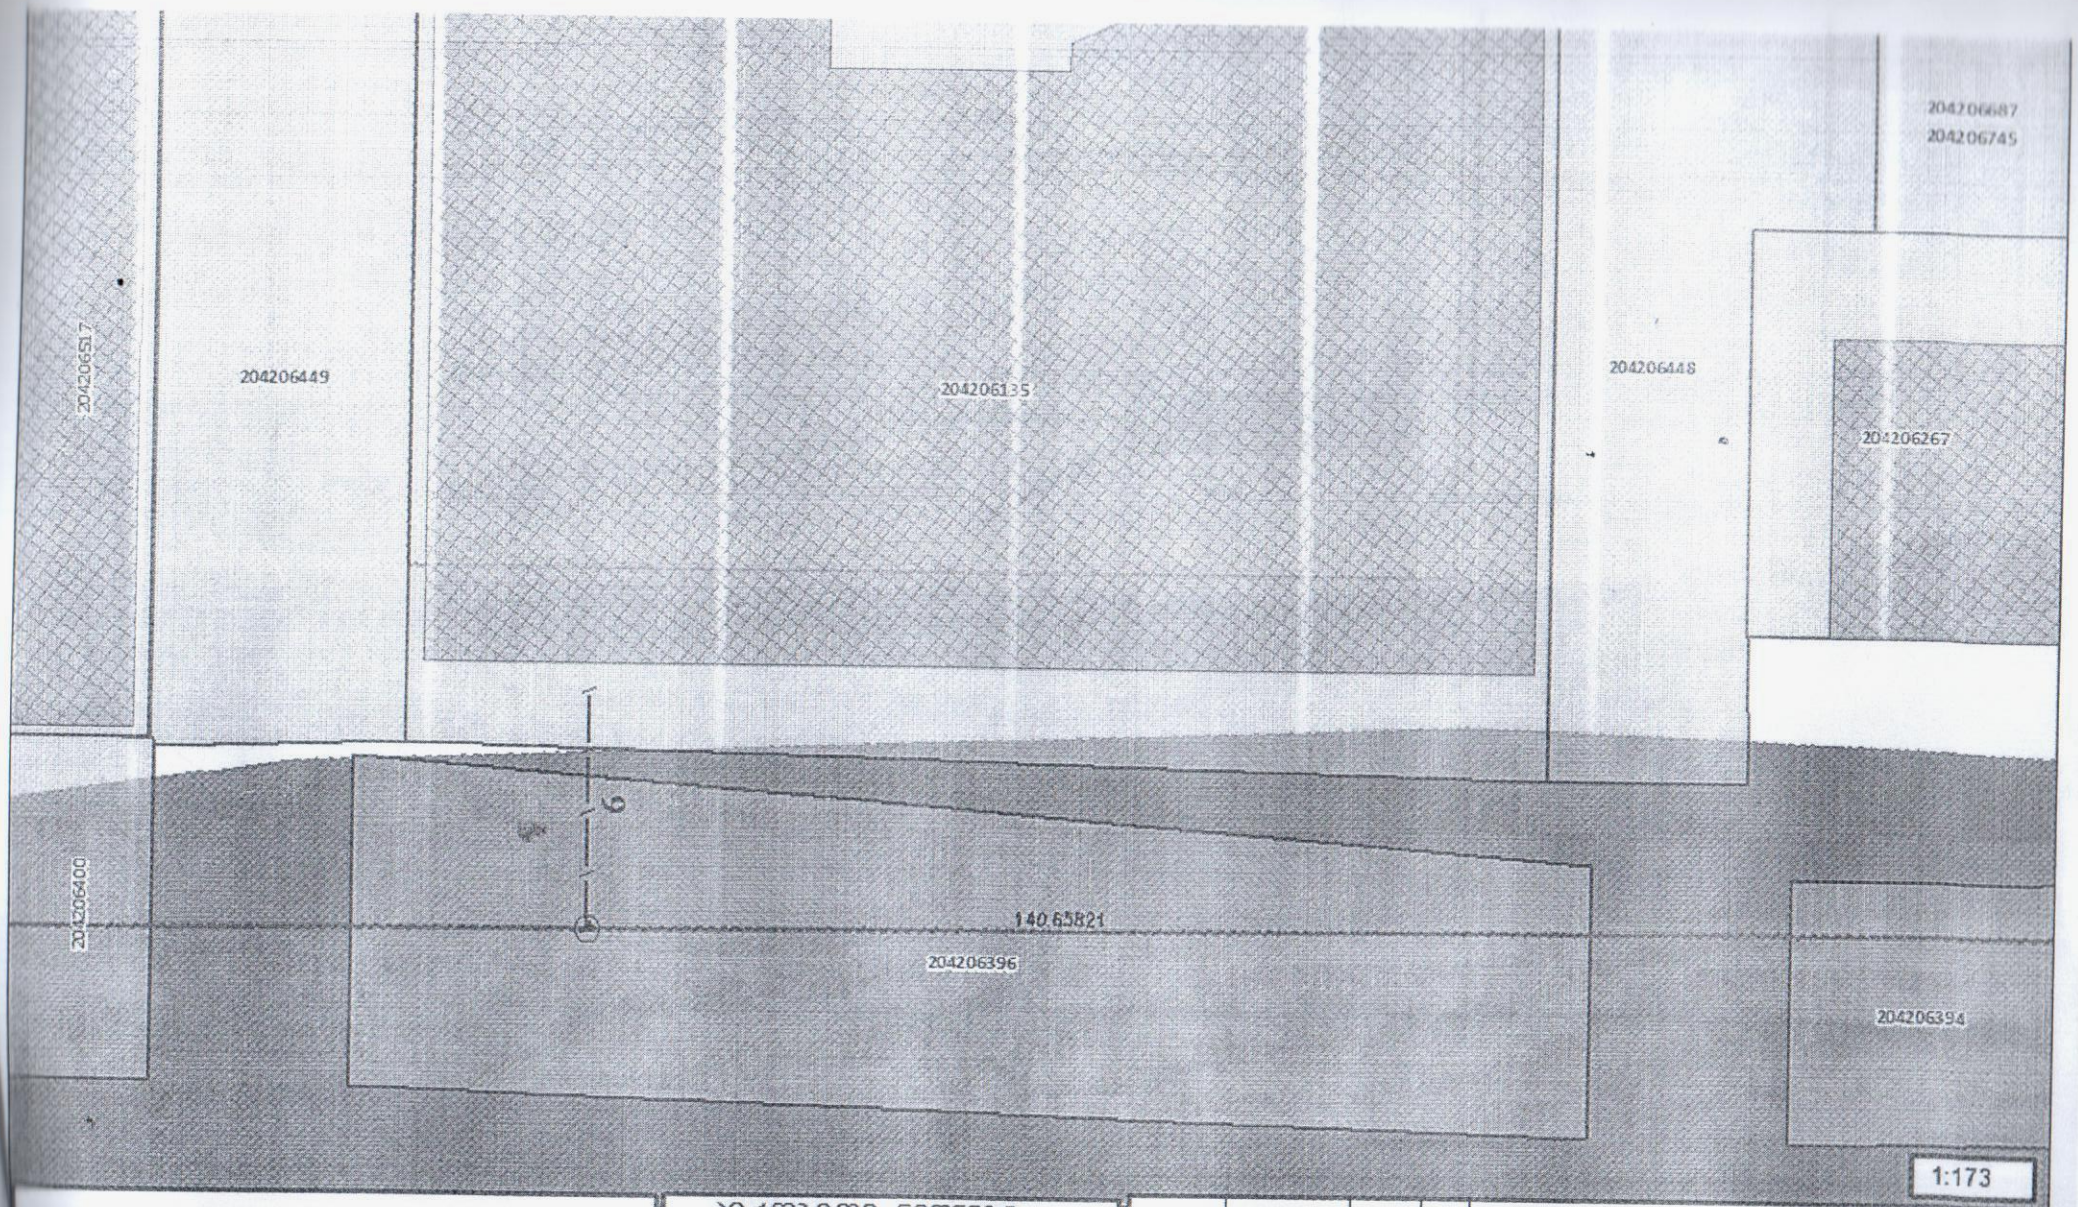


## პირობითი ნიშნები

- არსებული ბა
- არსებული ხატ. კანალიზაცია
- (1) საპროექტო მცირე ტიპის კოლოფი
- \ – ერთ არმიან საპროექტო ხატულეუფოზო კანალიზაცია

# 1-3

ქობულეთი, შოთა რუსთაველის ქუჩა, №121

| | CRM ID: | ფურცლები | ეს |
|---|---|---|---|
| სახაზო ნაგებობები | 131037 | 1 | 1 |

სანიბარეთო ნახაზი

მშენებლობა გრუნტზე ტროტუარი 6
მცირე ტიპის კოლოფი 1ც.

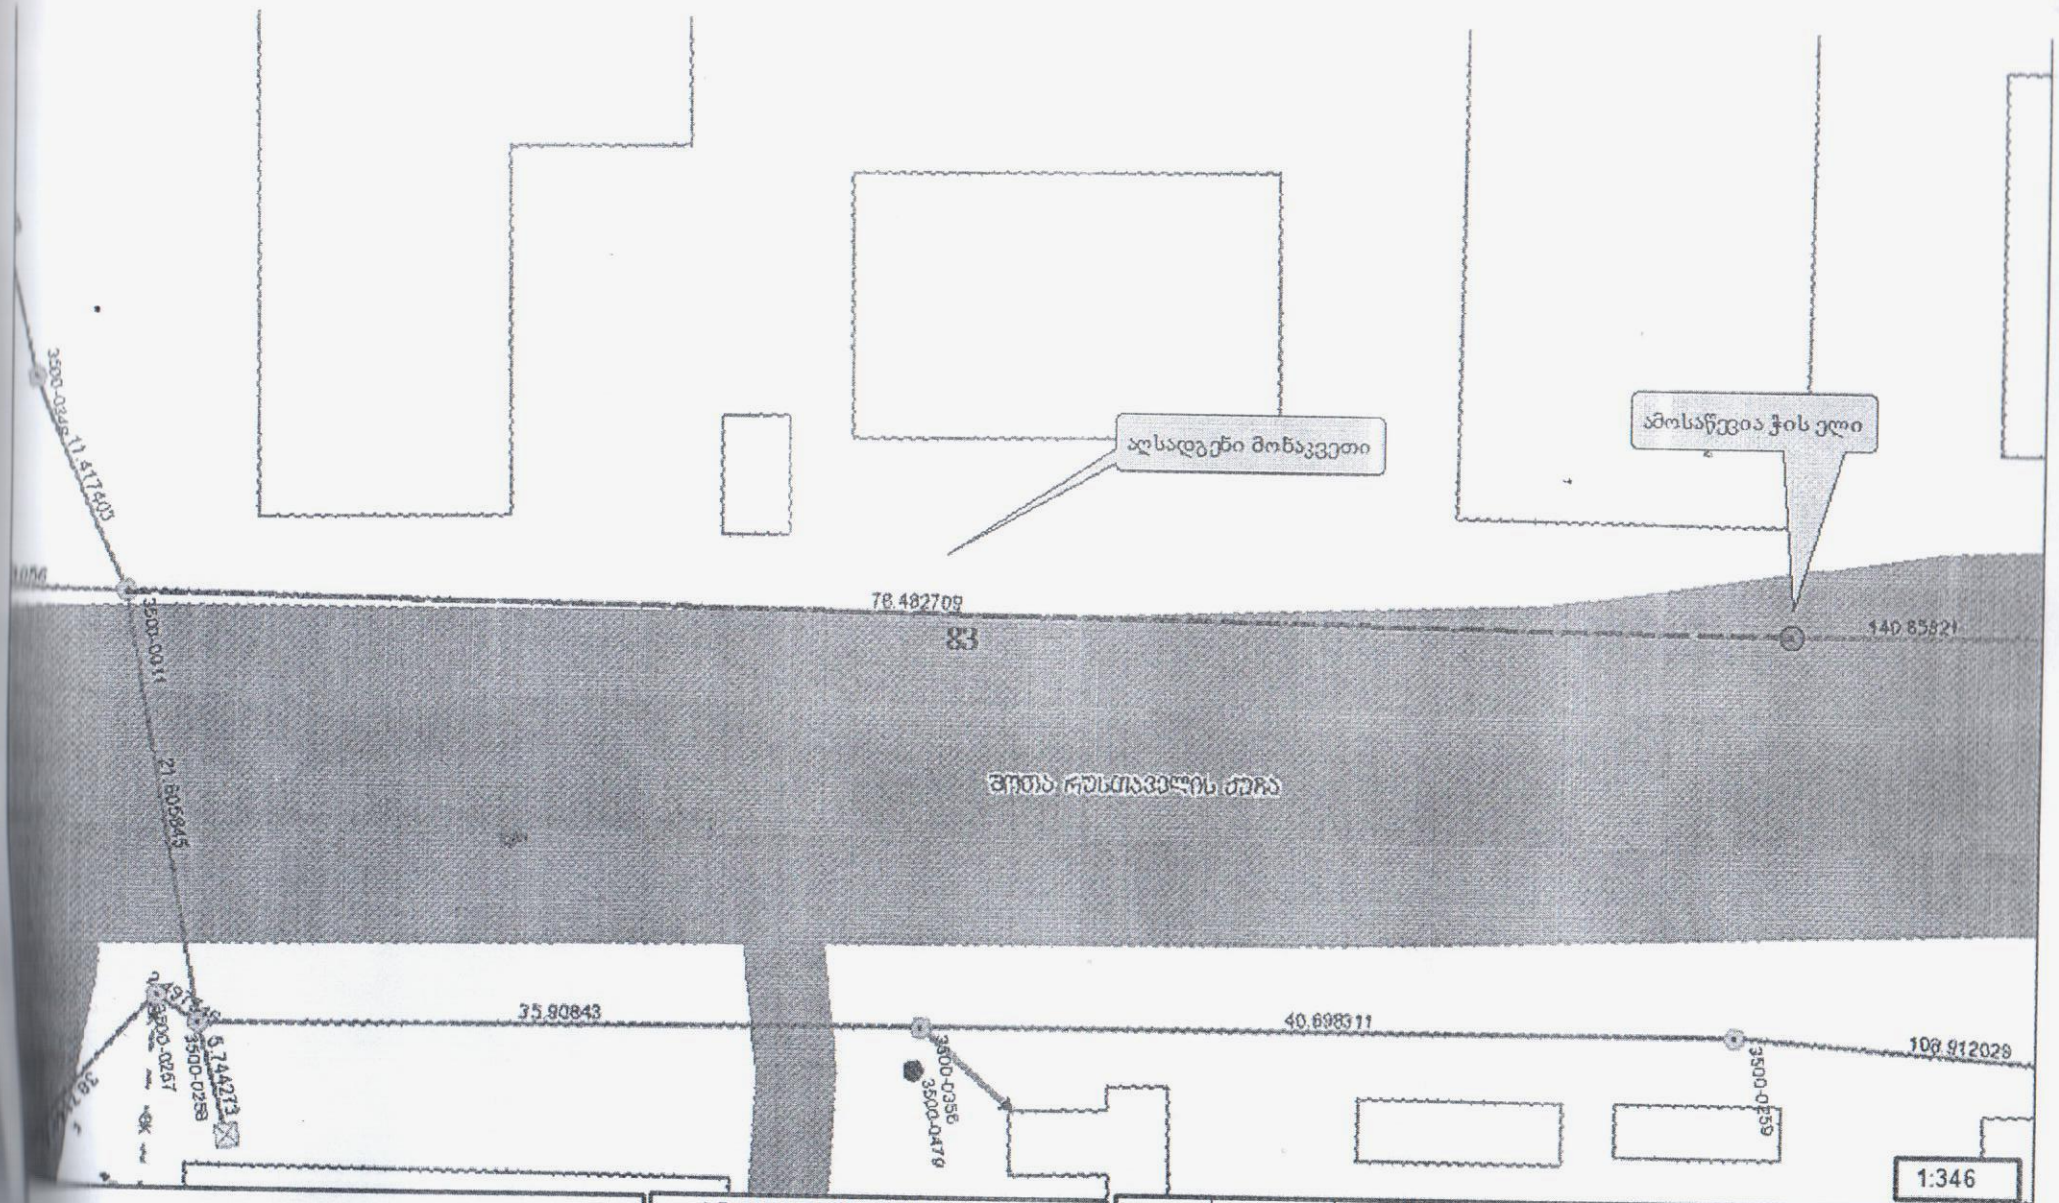


ფასიანებული არხები ფილები ტროტუარი 83მ
ამოსაწევია ფილაზე ტროტუარი 1ც

## პირობითი ნიშნები

- არსებული ჭა
- არსებული სატ. კანალიზაცია
- აღსადგენი კანალიზაცია

| | | | |
|---|---|---|---|
| 1-3 | | | |
| ქობულეთი, შოთა რუსთაველის ქუჩა, #121 | | | |
| სახაზო ნაგებობები | CRM ID: | ფურცლები | ბმ |
| | 131037 | 1 | 1 |
| სანებართვო ნახაზი | | | |