



ქობულეთის მუნიციპალიტეტის საკრებულო

გ ა ნ კ ა რ გ უ ლ ე ბ ა N180

2016 წლის 24 ნოემბერი
ქ.ქობულეთი

ს/ს „ენერგო-პრო ჯორჯია“-სათვის
საზოგადოებრივი სივრცის გამოყენებაზე
თანხმობის მიცემის შესახებ

„მშენებლობის ნებართვის გაცემის წესისა და სანებართვო პირობების შესახებ“ საქართველოს მთავრობის 2009 წლის N57 დადგენილების მე-13 მუხლის მე-2 პუნქტის შესაბამისად:

1. მიეცეს თანხმობა ს/ს „ენერგო-პრო ჯორჯიას“ ქობულეთის მუნიციპალიტეტში, სოფელ აჭყვისთავის მიმდებარე ტერიტორიაზე ახალ ქსელზე მიერთების მიზნით (ფ/კ „გოჩა რომანაძი“-ს მიწის ნაკვეთში კუთვნილ ობიექტზე ს/კ 20.34.01.100) 0.22 კვ ძაბვის საჭირო ელექტროგადამცემი ხაზის მშენებლობისათვის საჭირო მიწისზედა სამუშაოების წარმოებაზე, თანდართული ნახაზის შესაბამისად.

2. ს/ს „ენერგო-პრო ჯორჯიამ“ უზრუნველყოს საჭირო ელექტროგადამცემი ხაზის მშენებლობისათვის საჭირო საპროექტო დოკუმენტაციის შეთანხმება მოქმედი კანონმდებლობის შესაბამისად ქობულეთის მუნიციპალიტეტის გამგეობის არქიტექტურული და სივრცითი მოწყობის სამსახურთან, ქ.ქობულეთში არსებული სხვა საინჟინრო-კომუნალური ქსელების მეპატრონეებთან.

3. კონტროლი განკარგულების შესრულებაზე დაევალოს ქობულეთის მუნიციპალიტეტის გამგეობის არქიტექტურული და სივრცითი მოწყობისა და ზედამხედველობის სამსახურებს.


4. განკარგულება შეიძლება გასაჩივრდეს ერთი თვის ვადაში ბათუმის საქალაქო სასამართლოში (მის: ქ. ბათუმი, ზუბალაშვილის ქ. N30).

5. განკარგულება ძალაშია ხელმოწერისთანავე.

საკრებულოს თავმჯდომარე



ს.ოქროპირიძე

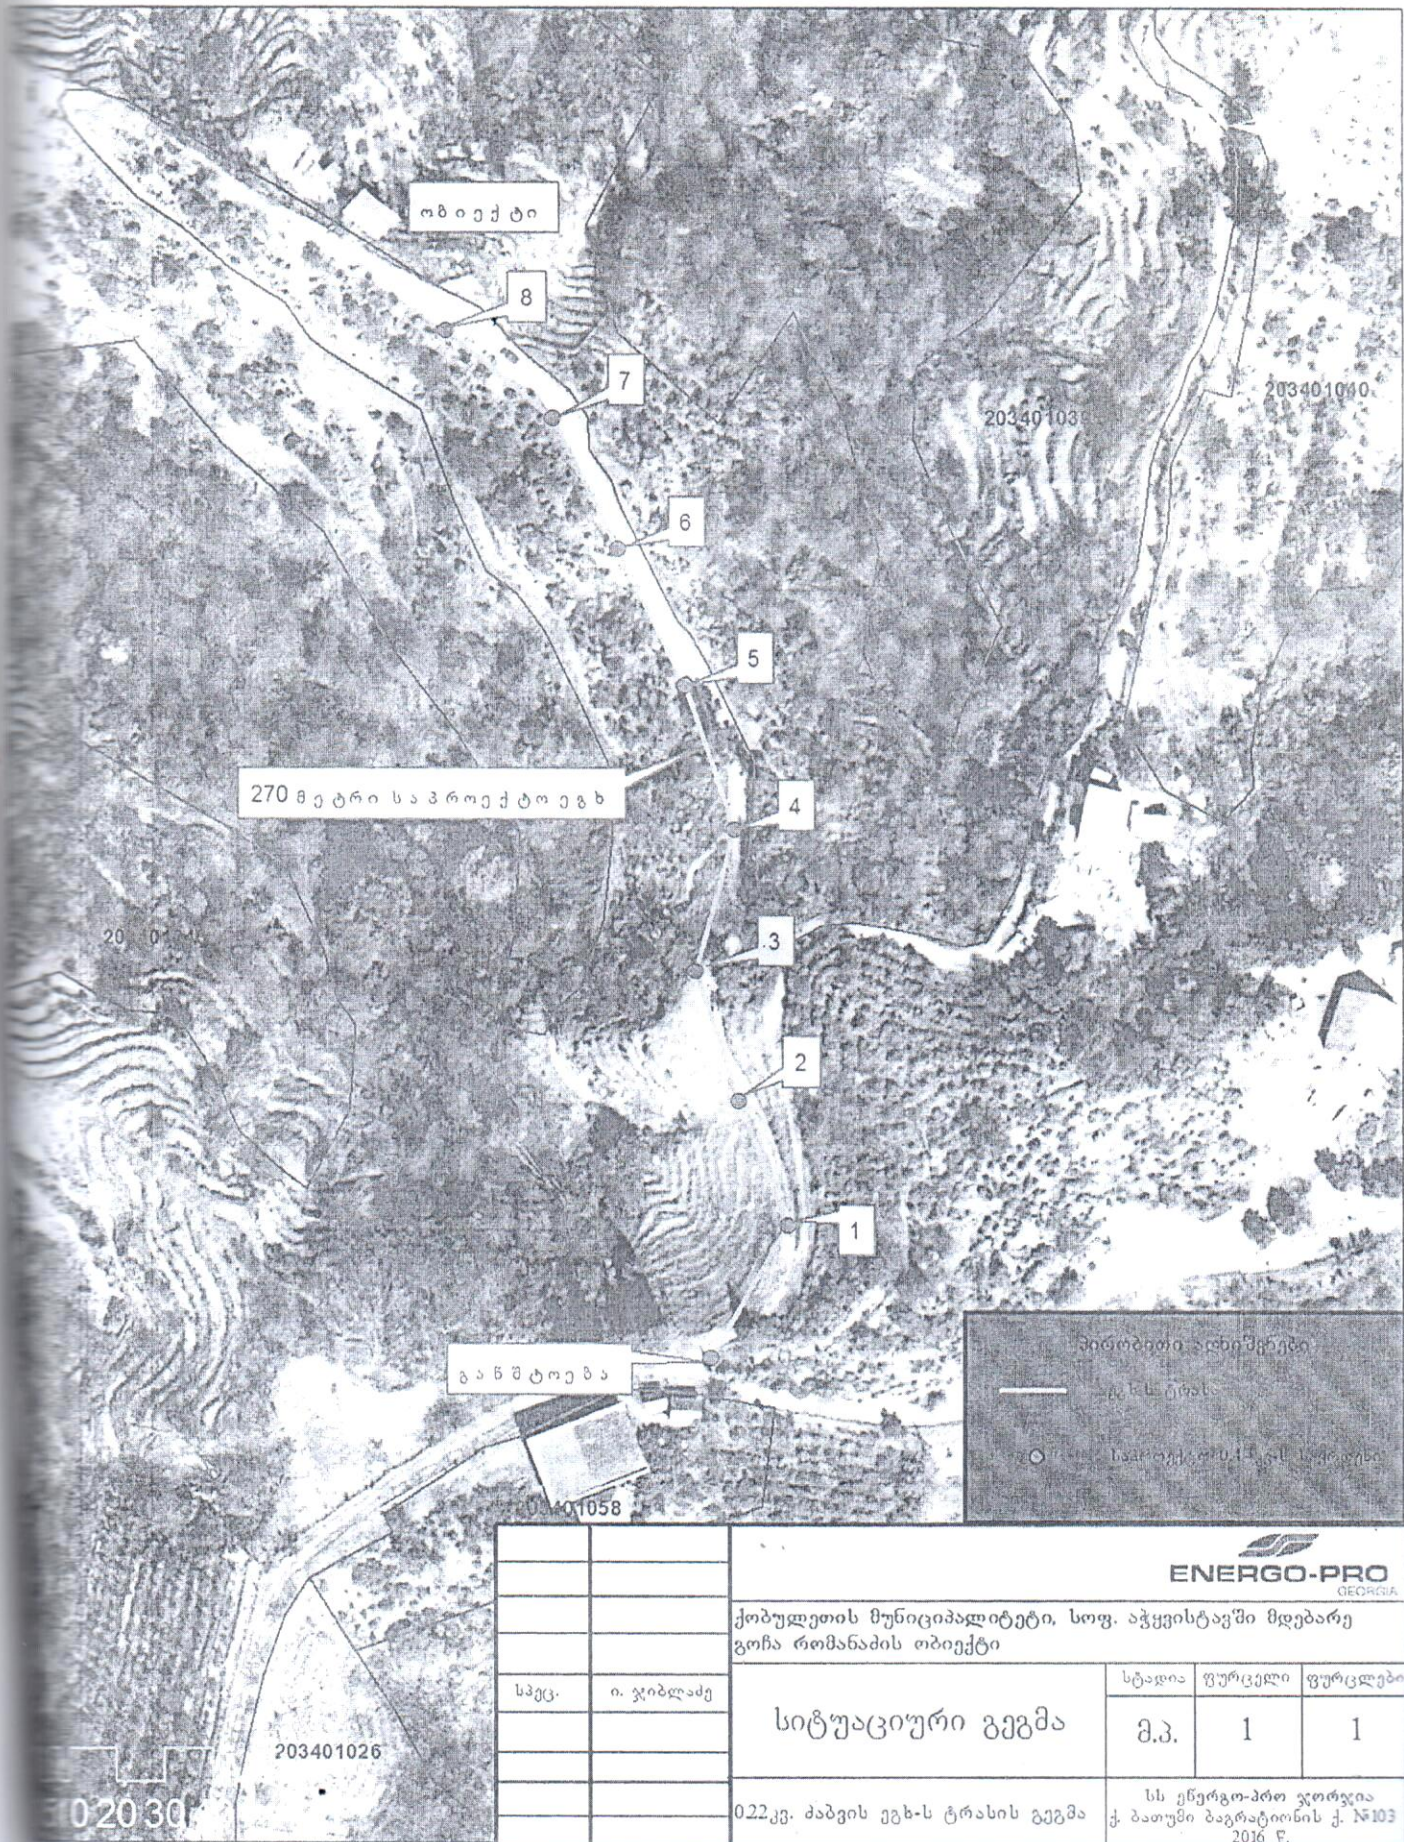

პროექტი დასრულებულია

— ელ. ს. ტრასა

○ საპროექტო სავალი ტოეჯის საზღვარი

ENERGO-PRO
GEOGRAPH

ქობულეთის მუნიციპალიტეტი, სოფ. აჭყვისტავეში მდებარე
გონა რომანაძის ობიექტი

სპეც.	ი. ჯიბლაძე	სიტუაციური გეგმა	სტადია	ფურცელი	ფურცლები
			გ.პ.	1	1
		022კვ. პაბვის ევხ-ს ტრასის გეგმა	სს ენერგო-პრო ჯორჯია ქ. ბათუმი ბაგრატიონის ქ. №103 2016 წ.		