



ქობულეთის მუნიციპალიტეტის საკრებულო

გ ა ნ კ ა რ გ უ ლ ე ბ ა N57

2016 წლის 25 აპრილი

ქ.ქობულეთი

ს/ს „ენერგო-პრო ჯორჯია“-სათვის
საზოგადოებრივი სივრცის გამოყენებაზე
თანხმობის მიცემის შესახებ

„მშენებლობის ნებართვის გაცემის წესისა და სანებართვო პირობების შესახებ“ საქართველოს მთავრობის 2009 წლის N57 დადგენილების მე-13 მუხლის მე-2 პუნქტის შესაბამისად:

1. მიეცეს თანხმობა ს/ს „ენერგო-პრო ჯორჯიას“-ს ქობულეთის მუნიციპალიტეტის სოფელ კვირიკეს მიმდებარედ ახალ ქსელზე მიერთების მიზნით (ფ/პ „ბესიკ მუთიძე“-ს კუთვნილ ობიექტზე (ს/კ 20.43.01.245) 0.22 კვ საპაერო ელექტროგადამცემი ხაზის მშენებლობისათვის საჭირო მიწისზედა სამუშაოების წარმოებაზე, თანდართული ნახაზის შესაბამისად;

2. ს/ს „ენერგო-პრო ჯორჯიამ“ უზრუნველყოს საპაერო ელექტროგადამცემი ხაზის მშენებლობისათვის საჭირო საპროექტო დოკუმენტაციის შეთანხმება მოქმედი კანონმდებლობის შესაბამისად ქობულეთის მუნიციპალიტეტის გამგეობის არქიტექტურული და სივრცითი მოწყობის სამსახურთან, ქ.ქობულეთში არსებული სხვა საინჟინრო-კომუნალური ქსელების მეპატრონეებთან;

3. კონტროლი განკარგულების შესრულებაზე დაევალოს ქობულეთის მუნიციპალიტეტის გამგეობის არქიტექტურული და სივრცითი მოწყობისა და ზედამხედველობის სამსახურებს;



4. განკარგულება შეიძლება გასაჩივრდეს ერთი თვის ვადაში ბათუმის საქალაქო სასამართლოში (მის: ქ. ბათუმი, ზუბალაშვილის ქ. N30);

5. განკარგულება ძალაშია ხელმოწერისთანავე.

საკრებულოს თავმჯდომარე



ს.ოქროპირიძე

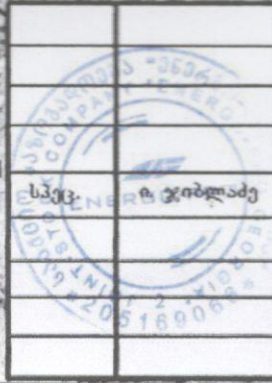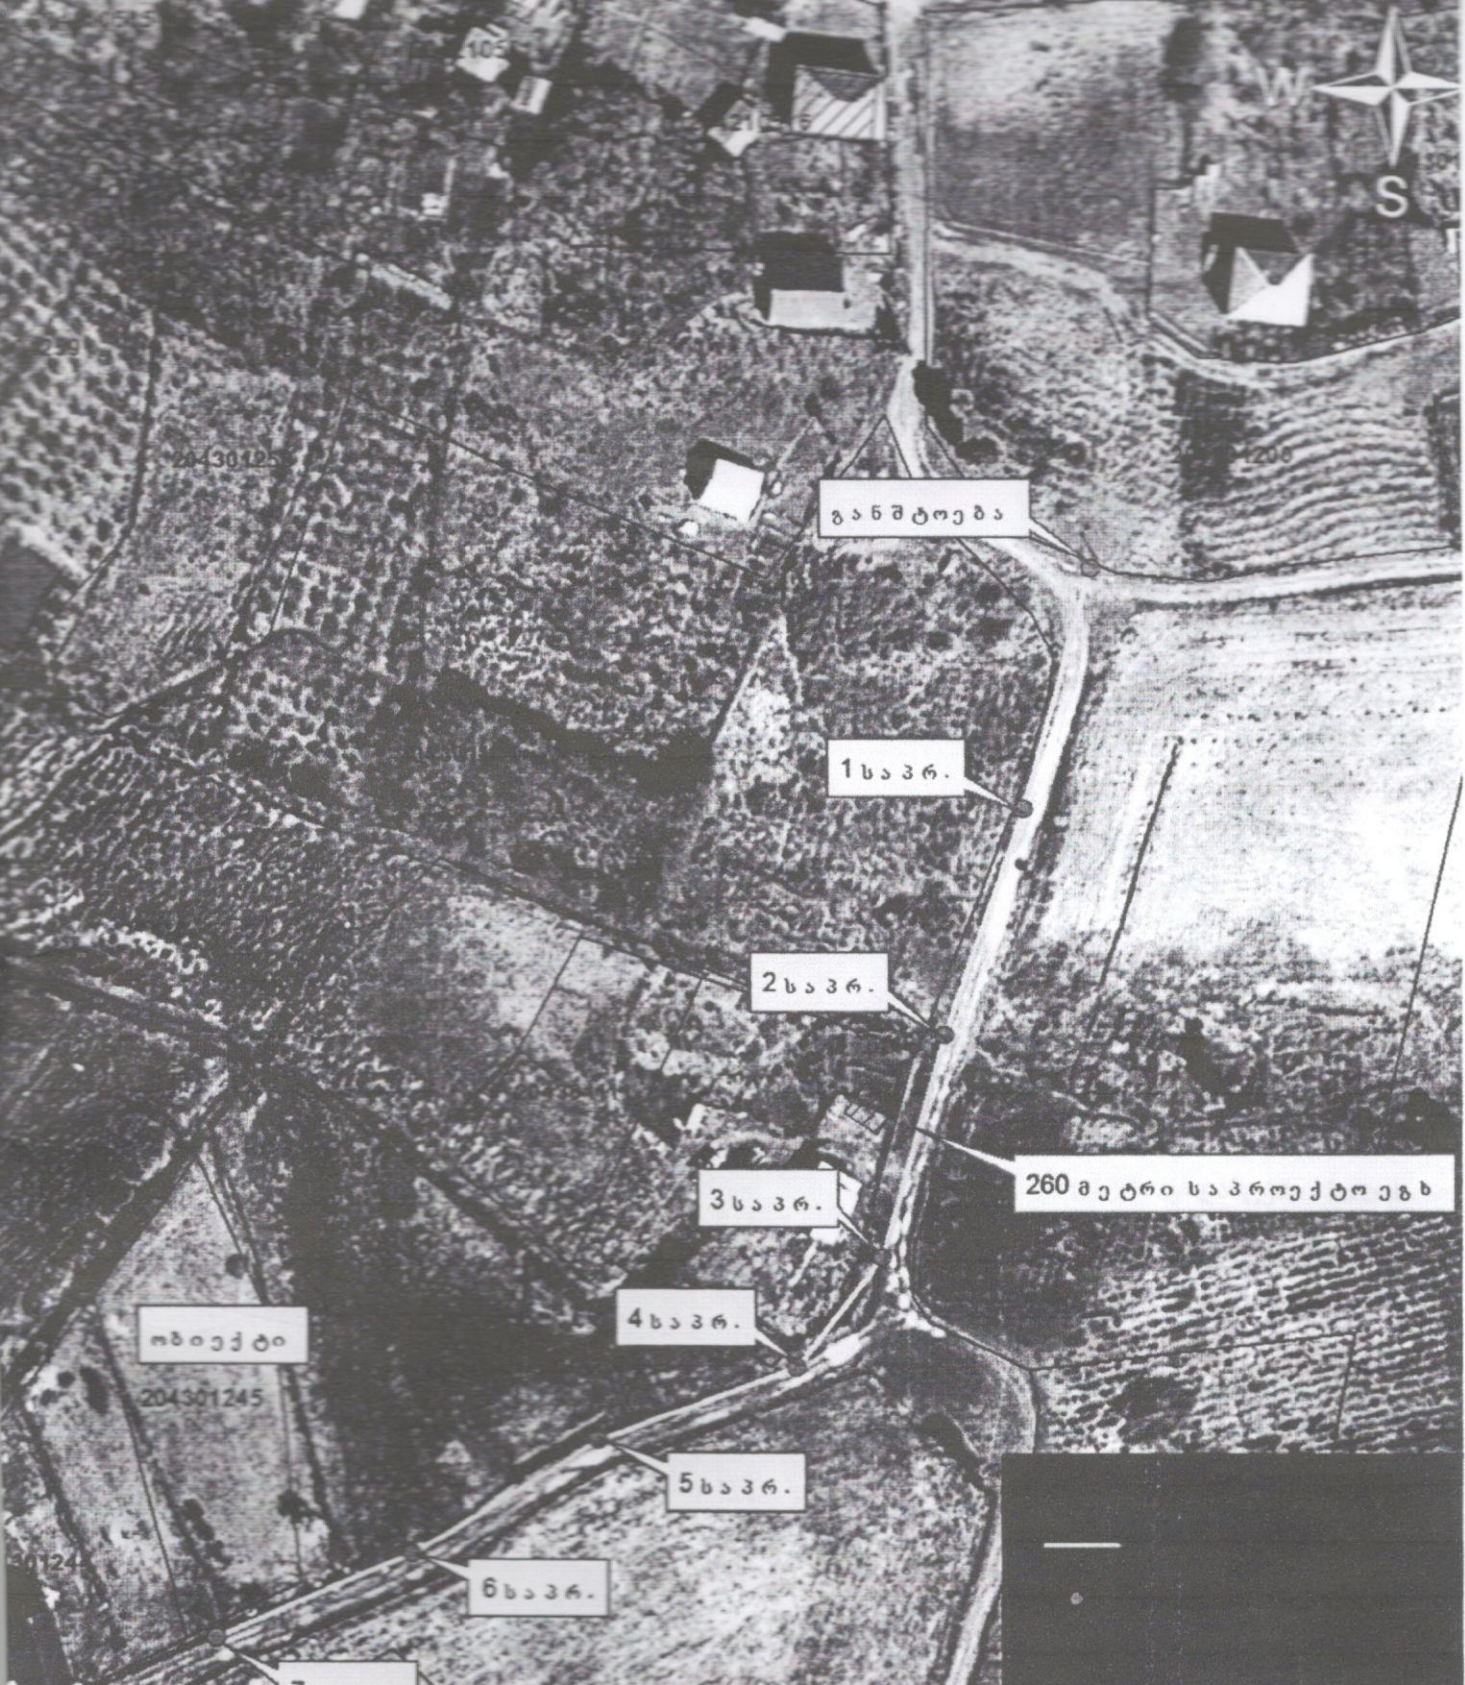

ENERGO-PR
GEO

ქობულეთის მუნიციპალიტეტი, სოფ. კვირიკეში მდებარე
ბუნებრივი მართვის ობიექტი

სტადია		ფურცელი	ფურცელი
მ.პ.		1	1
სიტუაციური გეგმა			
022კვ. ძაბვის ეგზ-ს ტრასის გეგმა		სს ენერგო-პროექტი ქ. ბათუმი ბაგრატიონის ქ. N 2016 წ.	