



ქობულეთის მუნიციპალიტეტის საკრებულო

გ ა ნ კ ა რ გ უ ლ ე ბ ა N58

2016 წლის 25 აპრილი
ქ.ქობულეთი

ს/ს „ენერგო-პრო ჯორჯია“-სათვის
საზოგადოებრივი სივრცის გამოყენებაზე
თანხმობის მიცემის შესახებ

„მშენებლობის ნებართვის გაცემის წესისა და სანებართვო პირობების შესახებ“ საქართველოს მთავრობის 2009 წლის N57 დადგენილების მე-13 მუხლის მე-2 პუნქტის შესაბამისად:

1. მიეცეს თანხმობა ს/ს „ენერგო-პრო ჯორჯიას“-ს ქობულეთის მუნიციპალიტეტში, დაბა ჩაქვი, თამარ მეფის ქუჩა N73-ის მიმდებარედ (ს/კ 20.48.04.077) ახალ ქსელზე მიერთების მიზნით (ფ/კ „ნინო კუნჭულია“-ს კუთვნილ ობიექტზე 0.4 კვ ძაბვის საჰაერო ელექტროგადამცემი ხაზის მშენებლობისათვის საჭირო მიწისზედა სამუშაოების წარმოებაზე, თანდართული ნახაზის შესაბამისად;

2. ს/ს „ენერგო-პრო ჯორჯიამ“ უზრუნველყოს საჰაერო ელექტროგადამცემი ხაზის მშენებლობისათვის საჭირო საპროექტო დოკუმენტაციის შეთანხმება მოქმედი კანონმდებლობის შესაბამისად ქობულეთის მუნიციპალიტეტის გამგეობის არქიტექტურული და სივრცითი მოწყობის სამსახურთან, ქ.ქობულეთში არსებული სხვა საინჟინრო-კომუნალური ქსელების მეპატრონეებთან;

3. კონტროლი განკარგულების შესრულებაზე დაევალოს ქობულეთის მუნიციპალიტეტის გამგეობის არქიტექტურული და სივრცითი მოწყობისა და ზედამხედველობის სამსახურებს;


4. განკარგულება შეიძლება გასაჩივრდეს ერთი თვის ვადაში ბათუმის საქალაქო სასამართლოში (მის: ქ. ბათუმი, ზუბალაშვილის ქ. N30);

5. განკარგულება ძალაშია ხელმოწერისთანავე.

საკრებულოს თავმჯდომარე



ს.ოქროპირიძე

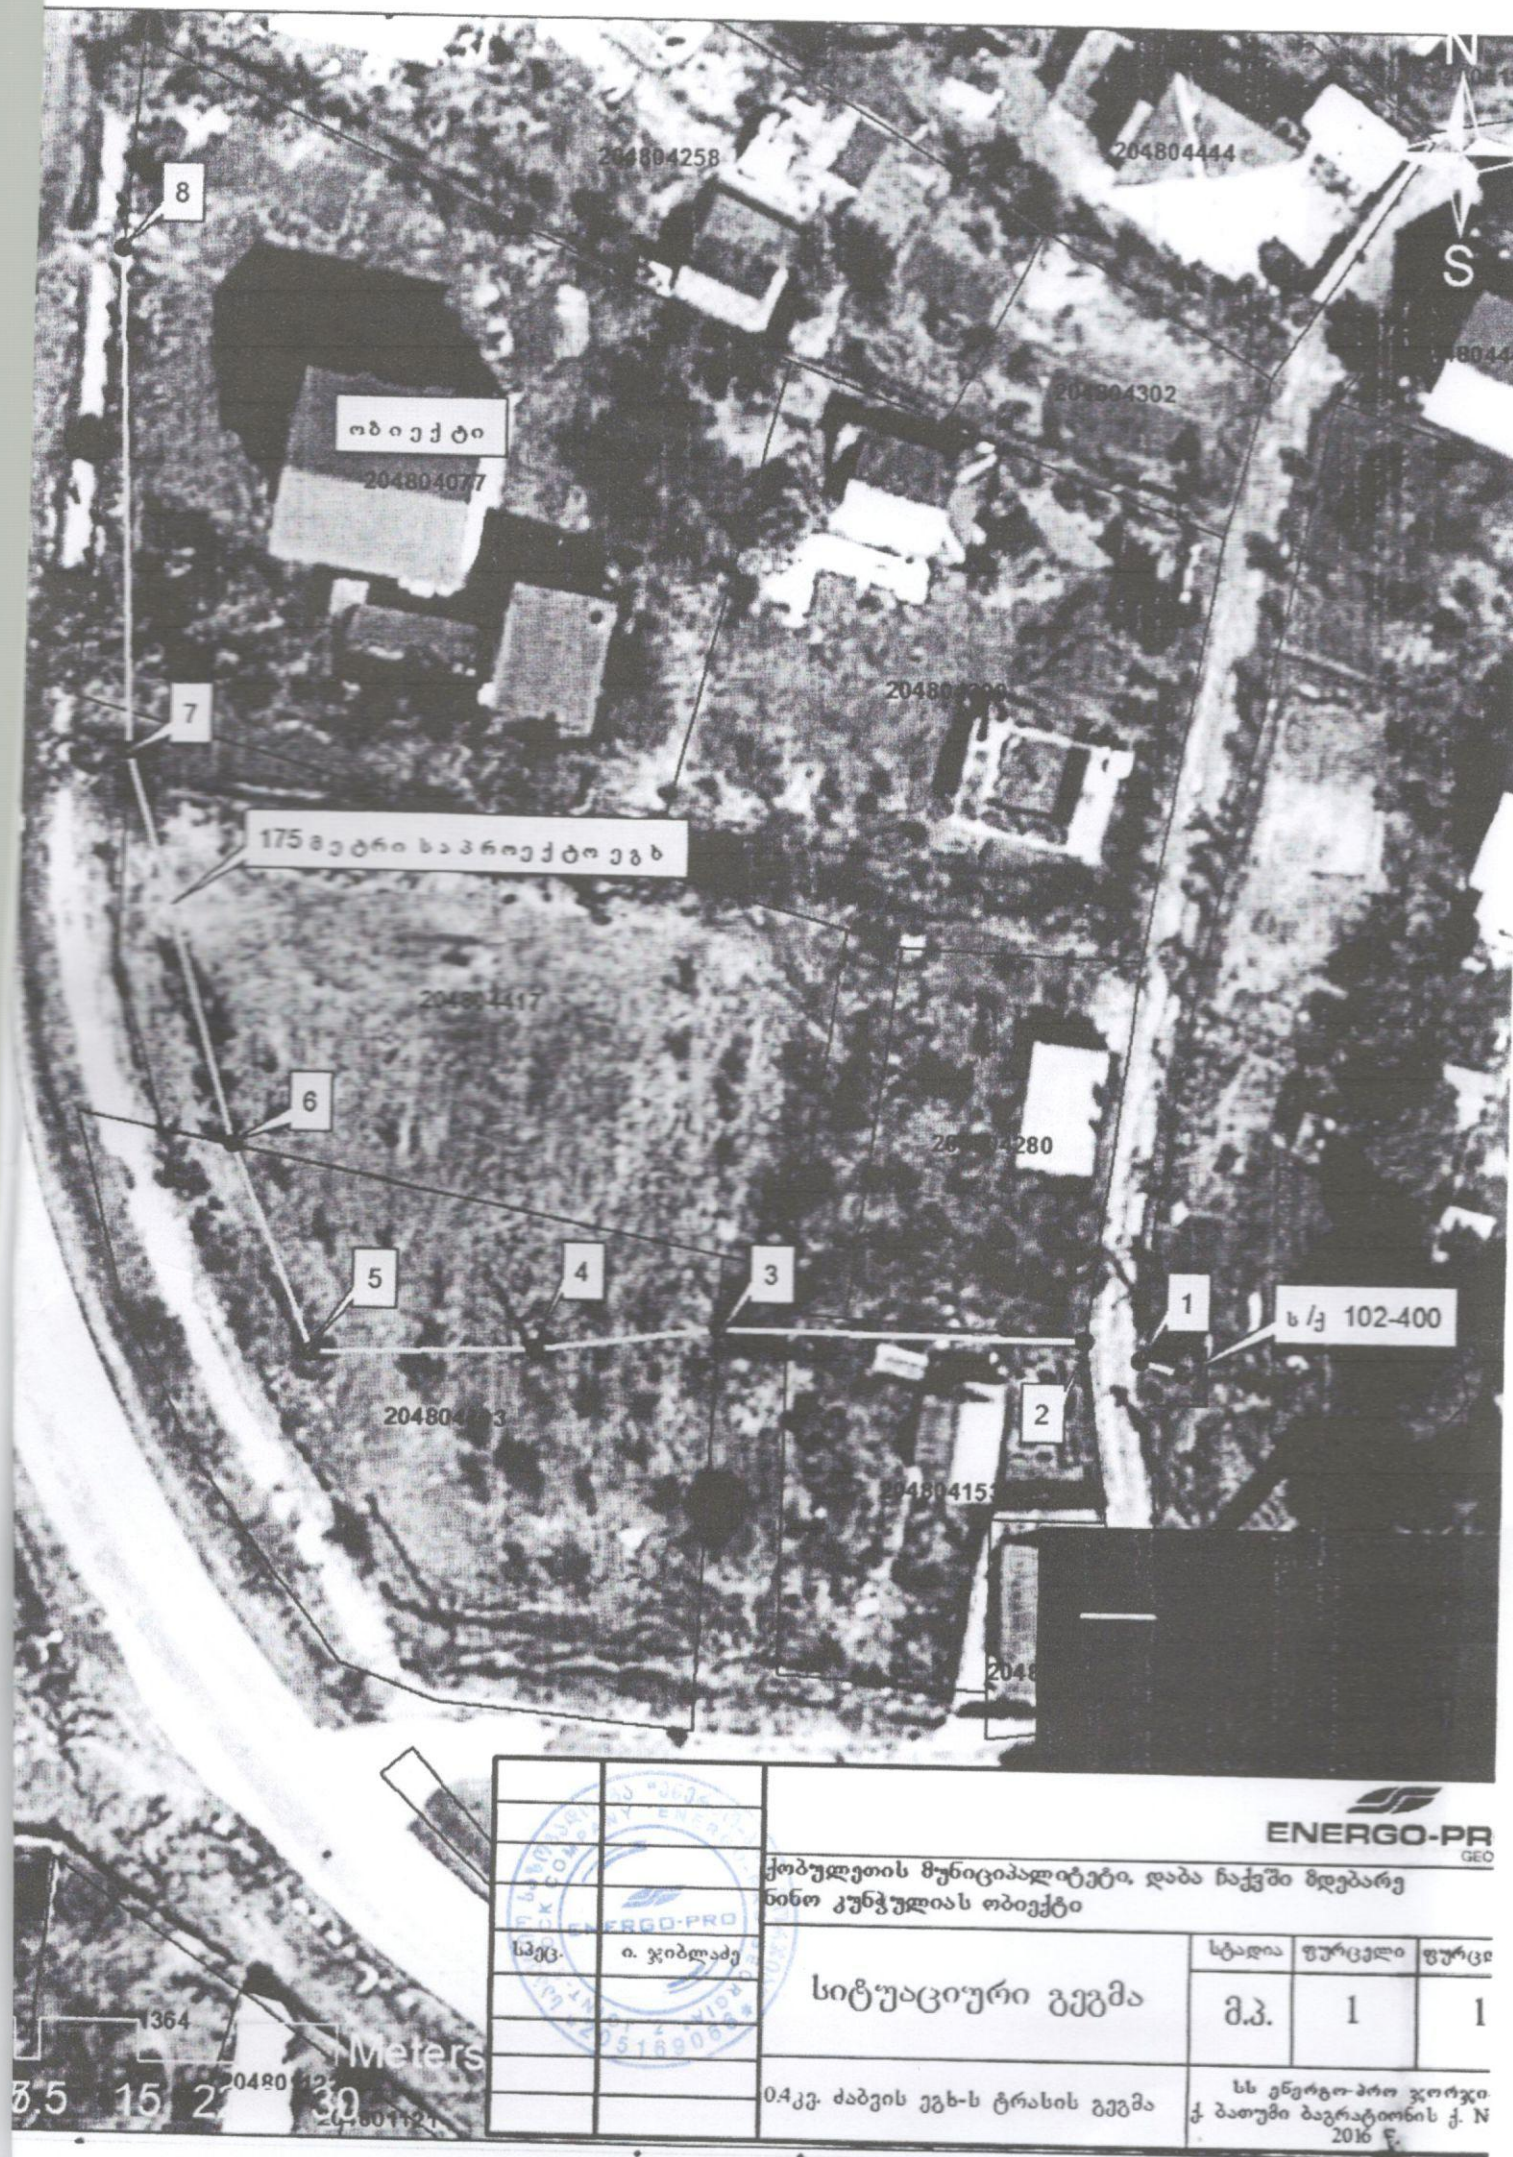

სპეც.	ი. ჯიბლაძე

ENERGO-PRO GEO			
ქობულეთის მუნიციპალიტეტი, დაბა ნაქვში მდებარე ნინო კუნჭულიას ობიექტი			
სიტუაციური გეგმა		სტადია	ფურცელი
		მ.კ.	1
0.4კვ. ძაბვის ეგზ-ს ტრასის გეგმა			1
სს ენერგო-პრო ჯორჯიკ ბათუმი ბაგრატიონის ქ. N 2016 წ.			